


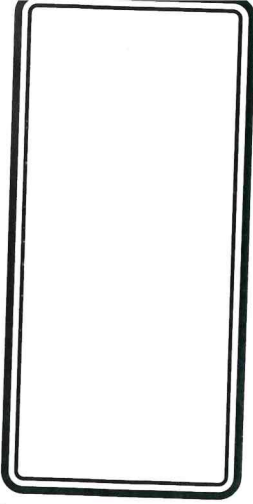

STATIONSTRAAT 58  
9950 WAARSCHOOT  
EIGENAAR: NV DIALPATH


LEEST 002B-3  
9950 WAARSCHOOT

uitvoering werken



**ALGEMENE DIENSTEN**

*glaas en 1 cyclus nummer*

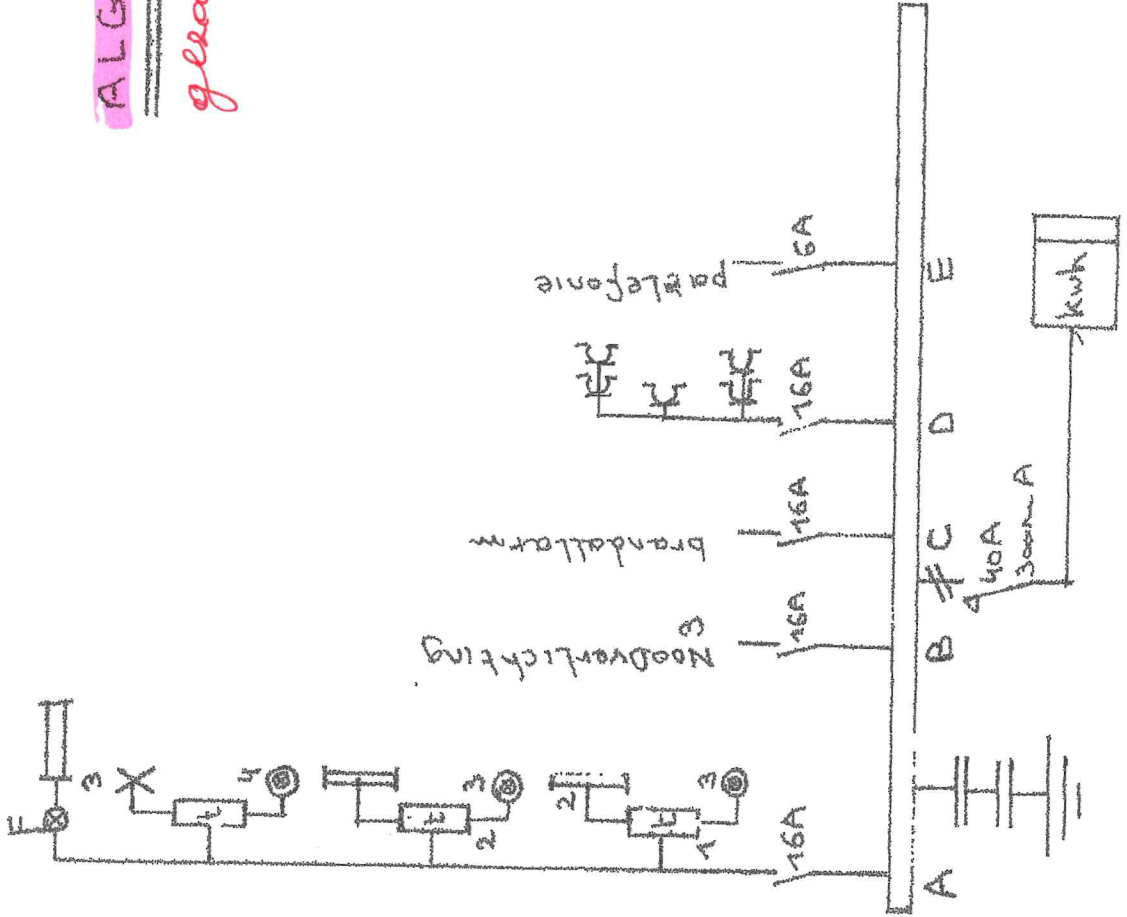


**B.T.I. VZW**  
108 Patrick Hauwstraete  
Derbystraat 345 blok G  
9051 GENT

STATIONSTRAAT 58  
 9950 WAARSCHOOT

EIGENAAR: N.V. DIALPATH  
 LEEST 0029-3  
 9950 WAARSCHOOT

uitvoering werken VOF VADECO  
 LEJOURSTRAAT 14  
 9950 WAARSCHOOT  
 B.T.V. BE 0473-331409  
 TEL: 09/3180530

BUREAU VOOR TECHNISCHE INSPECTIES VZW  
 Maaltcecenter Blok "G"  
 Timothy Trancez  
 Derbystraat 345  
 9051 Gent (Sint-Denijs-Westrem)  
 Tel. 09/242 99 88 - Fax 09/242 88 42

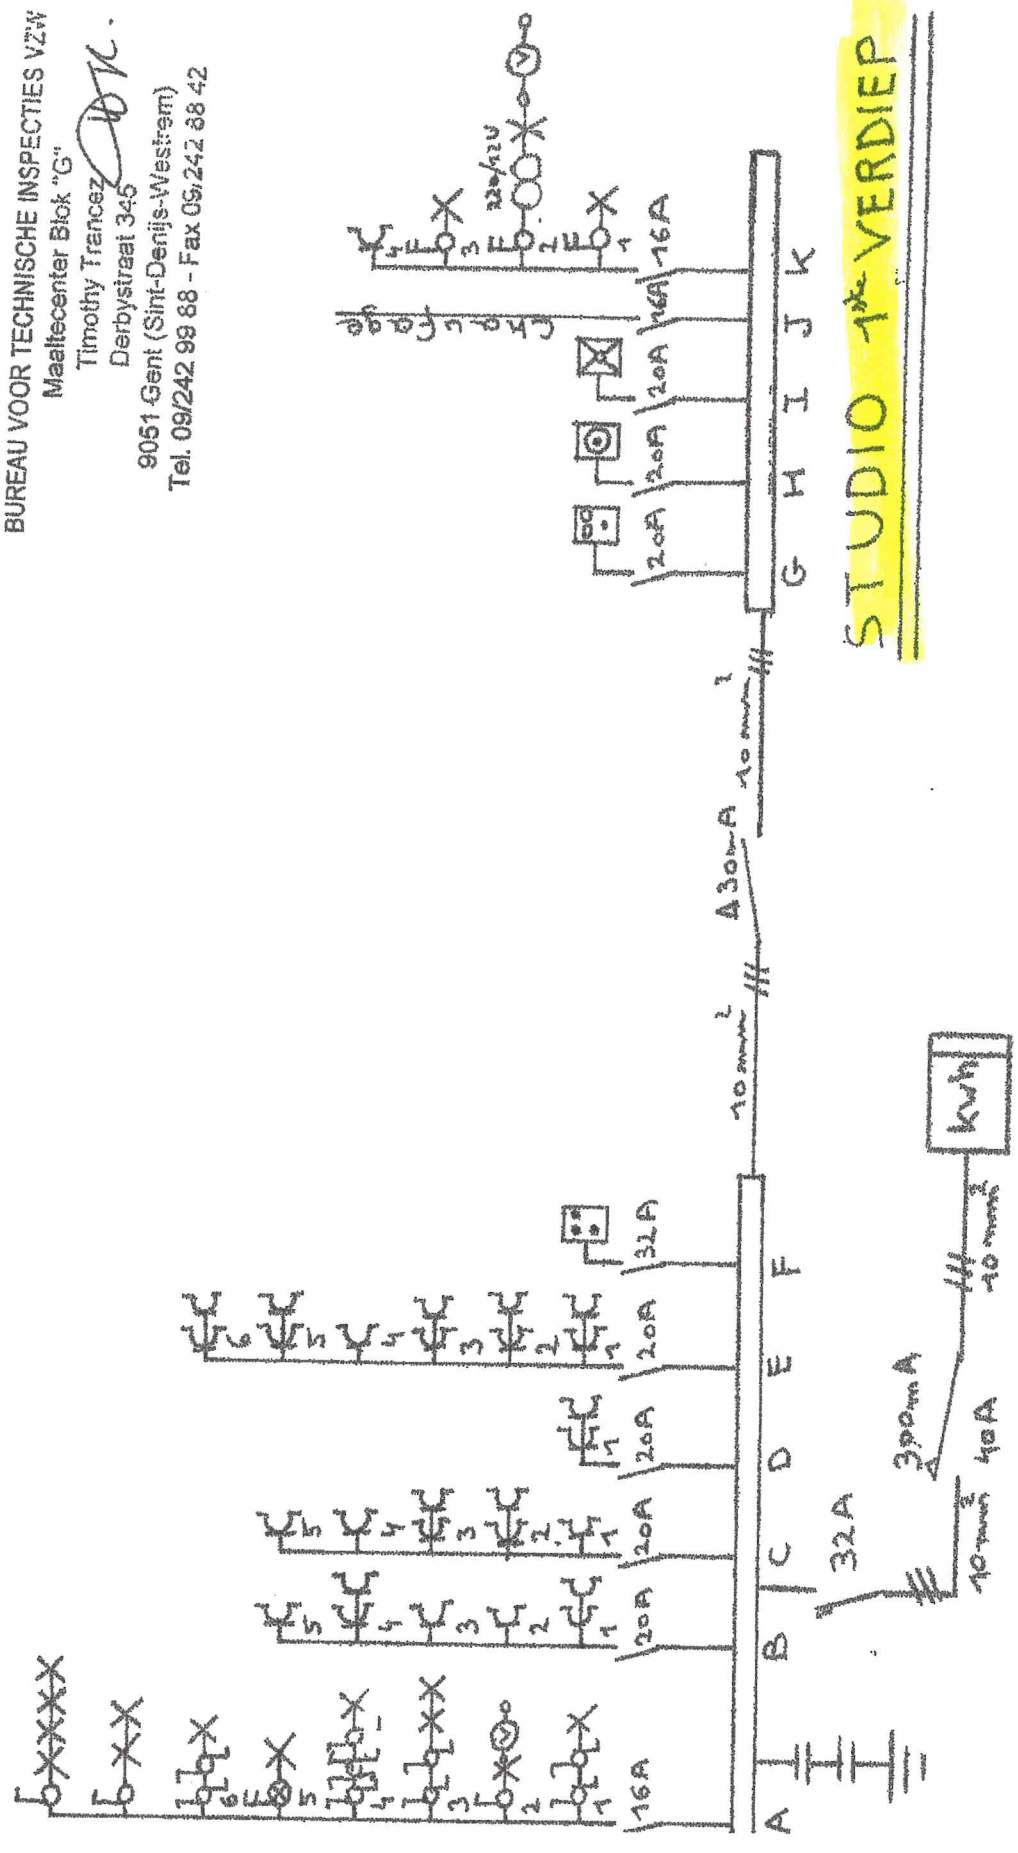

**STUDIO 1<sup>ste</sup> VERDIEP**




DIATIONSTRAAT 58  
 9950 WAARSCHOOT  
 EIGENAAR: NV DIALPATH

LEEST 0029-3  
 9950 WAARSCHOOT

uitvoering werken VOF VADECO  
 LEJOURSTRAAT 14  
 9950 WAARSCHOOT  
 BTW: BE 0473.931.44  
 TEL 09/378 05 30

ALGEMENE DIENSTEN

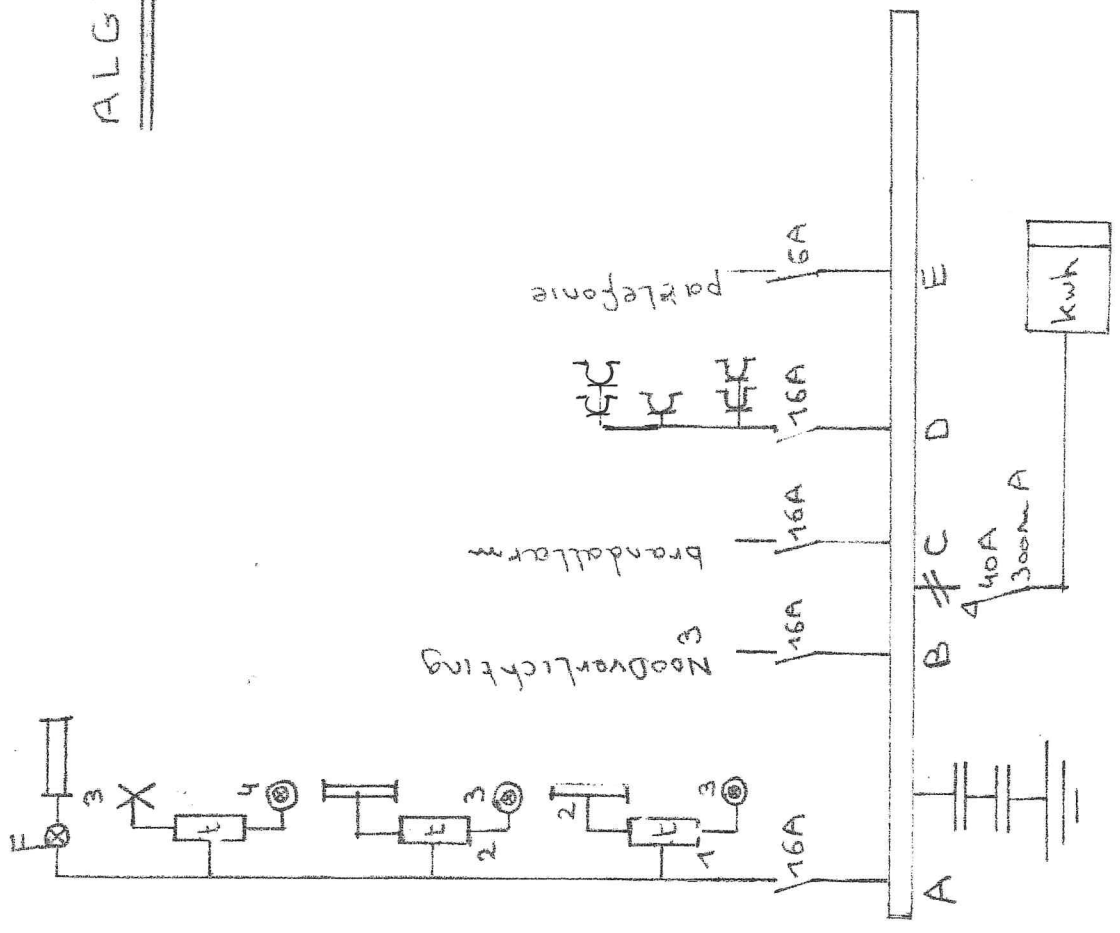

**B.T.I. VZW**  
 108 Patrick Hauwstraete  
 Derbystraat 345 blok G  
 9051 GENT


STATIONSTRAAT 58  
 9950 WAARSCHOOT

verwerking werken VOF VADECO  
 LEJOURSTRAAT 14  
 9950 WAARSCHOOT

EIGENAAR: N.V. DIALPATH  
 LEEST 0029-3

WINKEL  
 B.T.W. BE 0473-9371-409  
 TEL: 03/3180530

9950 WAARSCHOOT

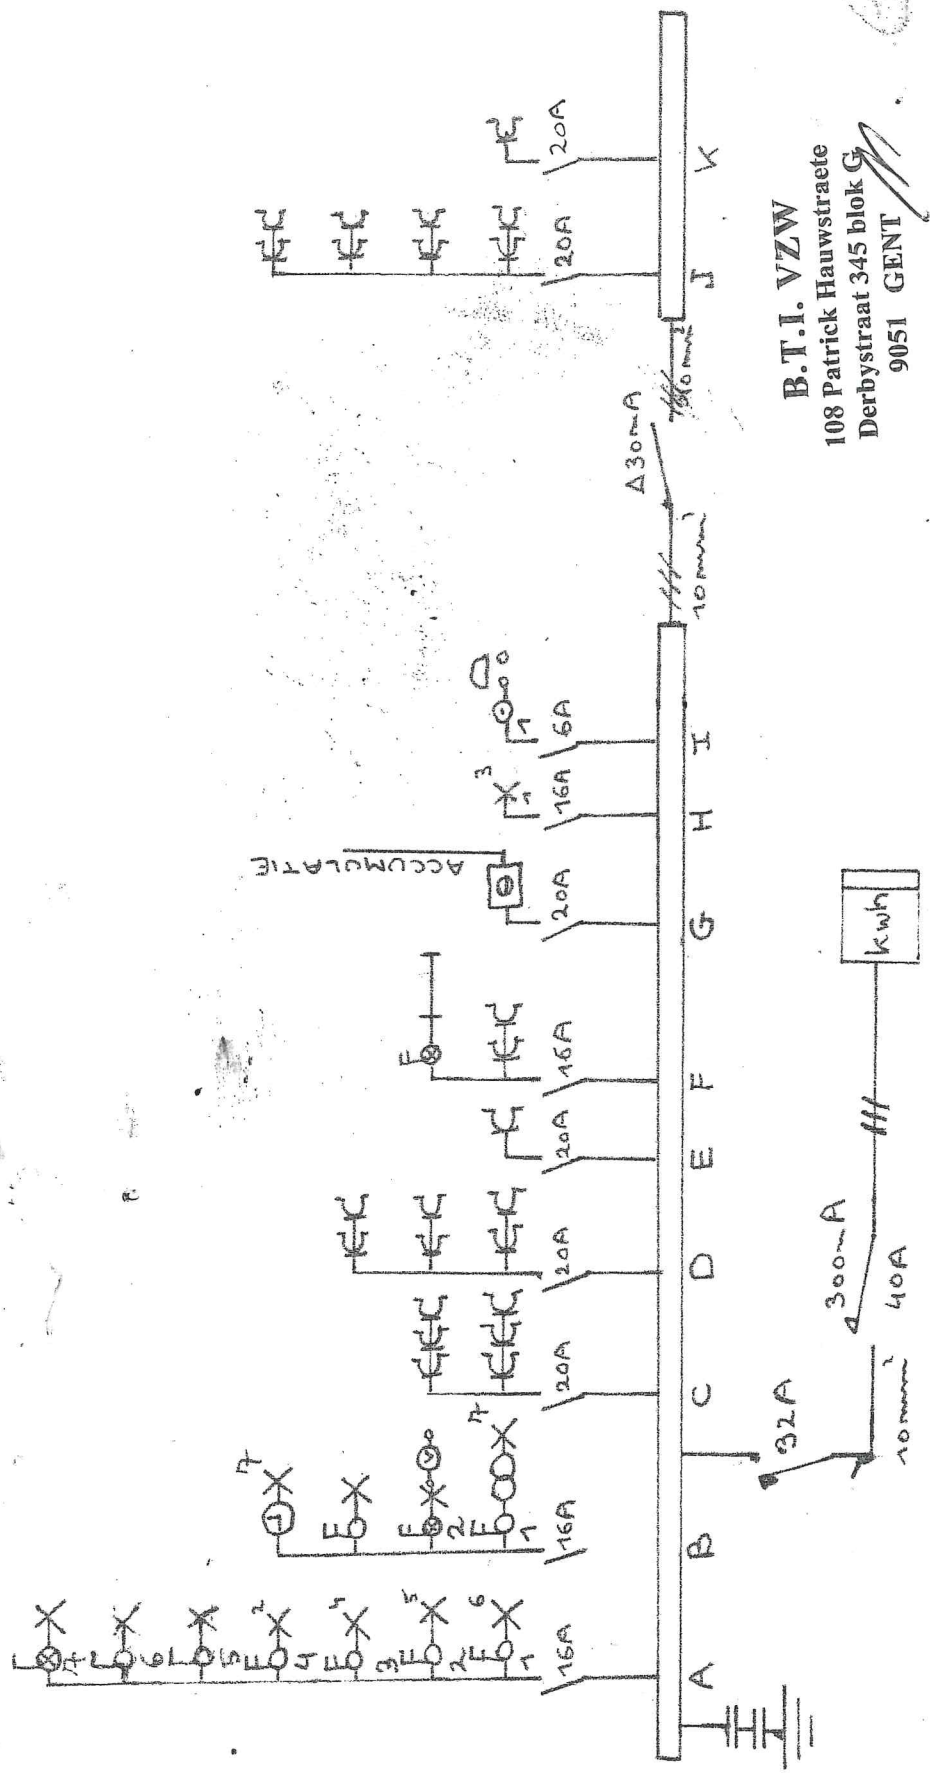


B.T.I. VZW  
 108 Patrick Hauwstraete  
 Derbystraat 345 blok G  
 9051 GENT

STATIONSTRAAT 58  
 9950 WAARSCHOOT

EIGENAAR: N.V. DIALPATH  
 LEEST 0029-3  
~~9950~~ WAARSCHOOT


uitvoering werken VOF VADECO  
 LEJOURSTRAAT 14  
 9950 WAARSCHOOT  
 B.T.W. BE 0473-931-409  
 TEL: 093780530

STUDIO  
GELIJKVLOERS

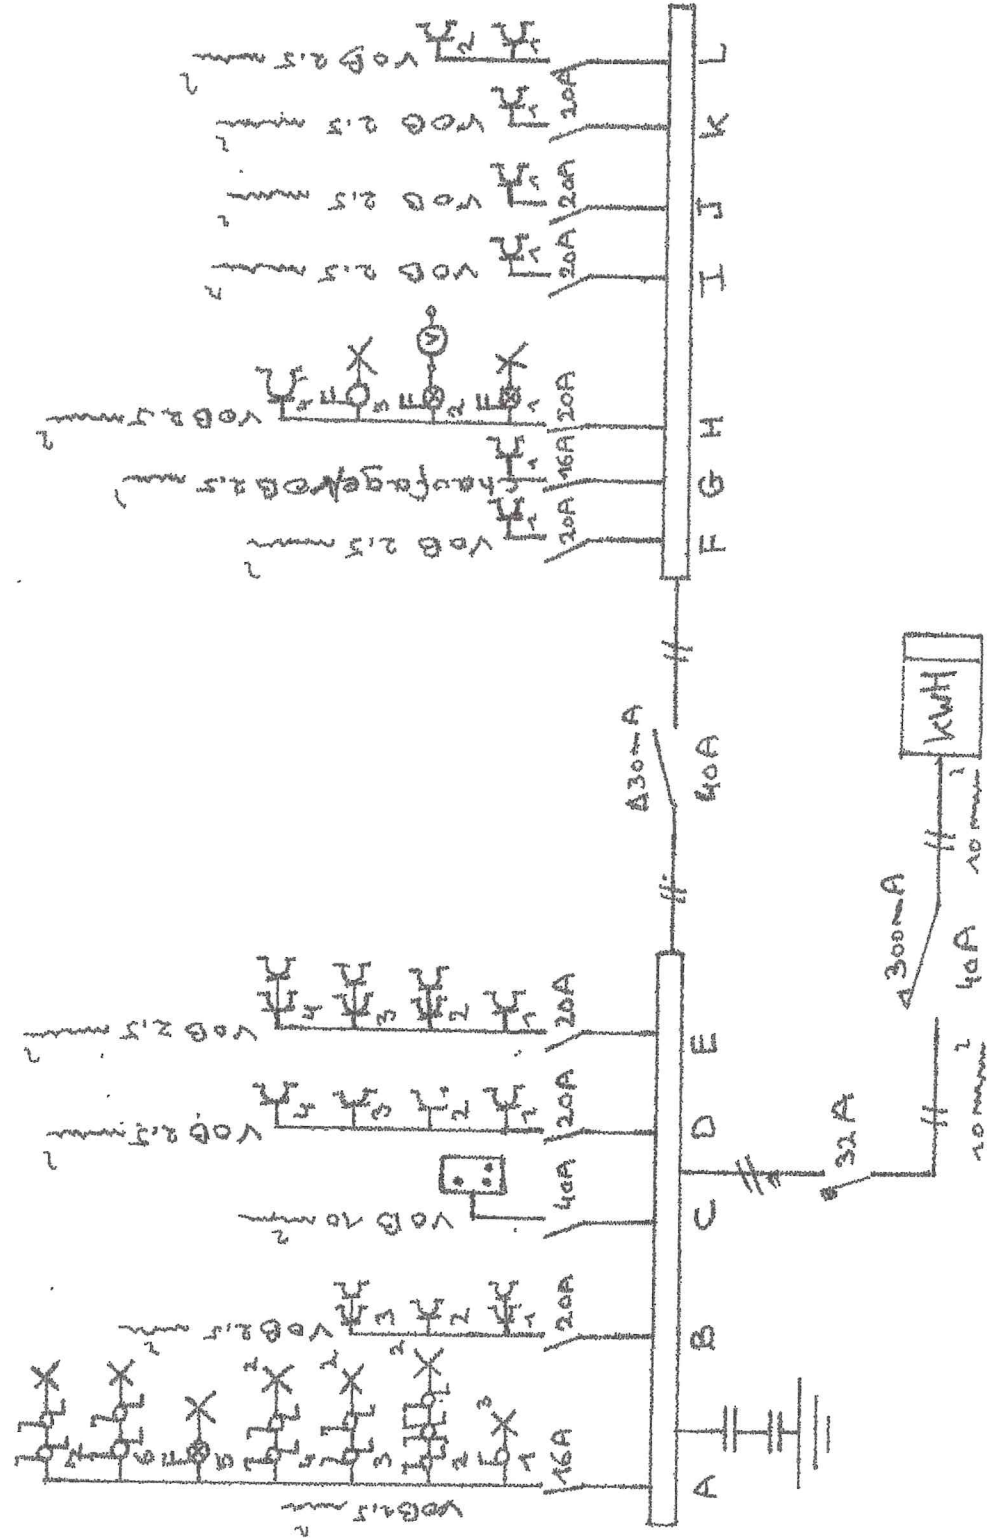

B.T.I. VZW  
 108 Patrick Hauwstraete  
 Derbystraat 345 blok G  
 9051 GENT

# Studio gelyks vloer.

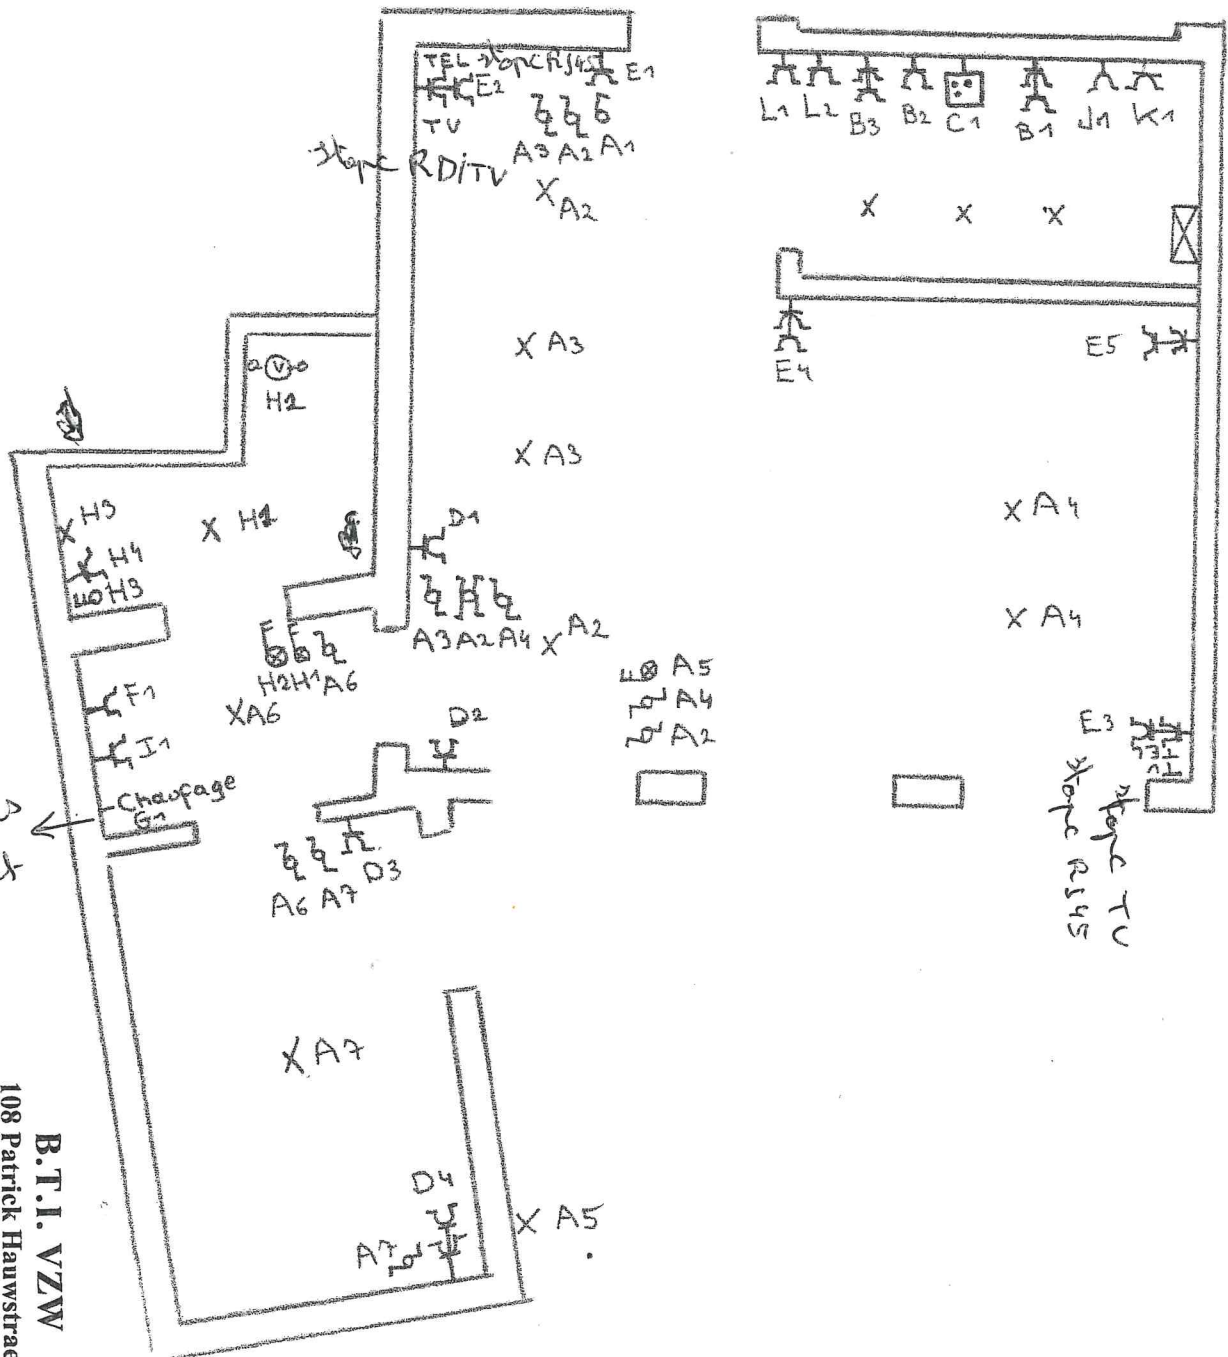

Chaufage is cevens met prijs

**B.T.I. VZW**  
108 Patrick Hauwstraete  
Derbystraat 345 blok G  
9051 GENT



STATIONSTRAAT 58  
 9950 WAARSCHOOT

uitvoering werken VOF VADECO  
 LEJOURSTRAAT 14

EIGENAAR: N.V. DIALPATH  
 LEEST 0029-3


9950 WAARSCHOOT

B.T.V. BE 0473-9371-409

TEL: 09/3780530

9950 WAARSCHOOT

BUREAU VOOR TECHNISCHE INSPECTIES VZW  
 Maalftecenter Blok "G"  
 Timothy Trancez  
 Derbystraat 345  
 9051 Gent (Sint-Denijs-Westram)  
 Tel. 09/242 99 88 - Fax 09/242 88 42

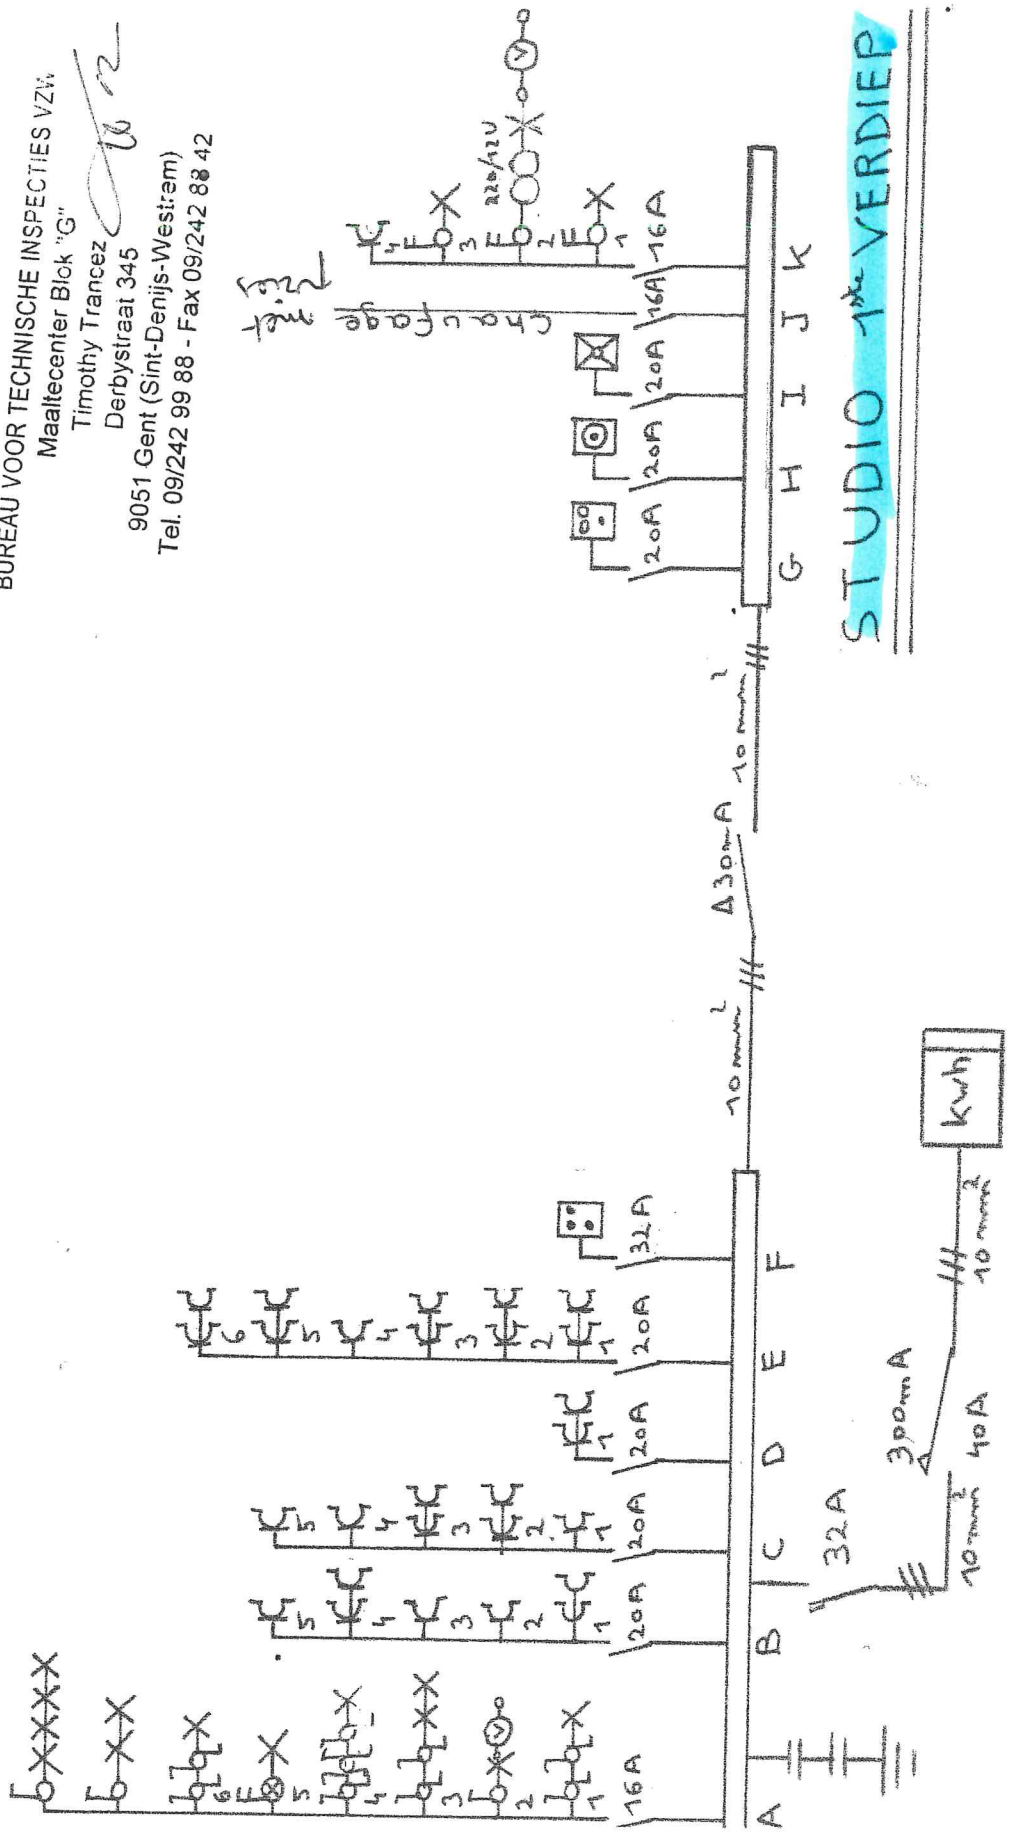

**STUDIO 1<sup>ste</sup> VERDIEP**



STATIONSIRAAT 58  
9950 VAARSCHOOT


EIGENAAR: N.V. DIALPATH  
LEEST 0029-3  
9950 WAARSCHOOT

invoering werken

VOF VANDECO  
LEJOURSTRAAT 14  
9950 WAARSCHOOT  
B.T.W. BE 0473.931.409  
TEL: 09/3780530

F2AT-183

EWL6

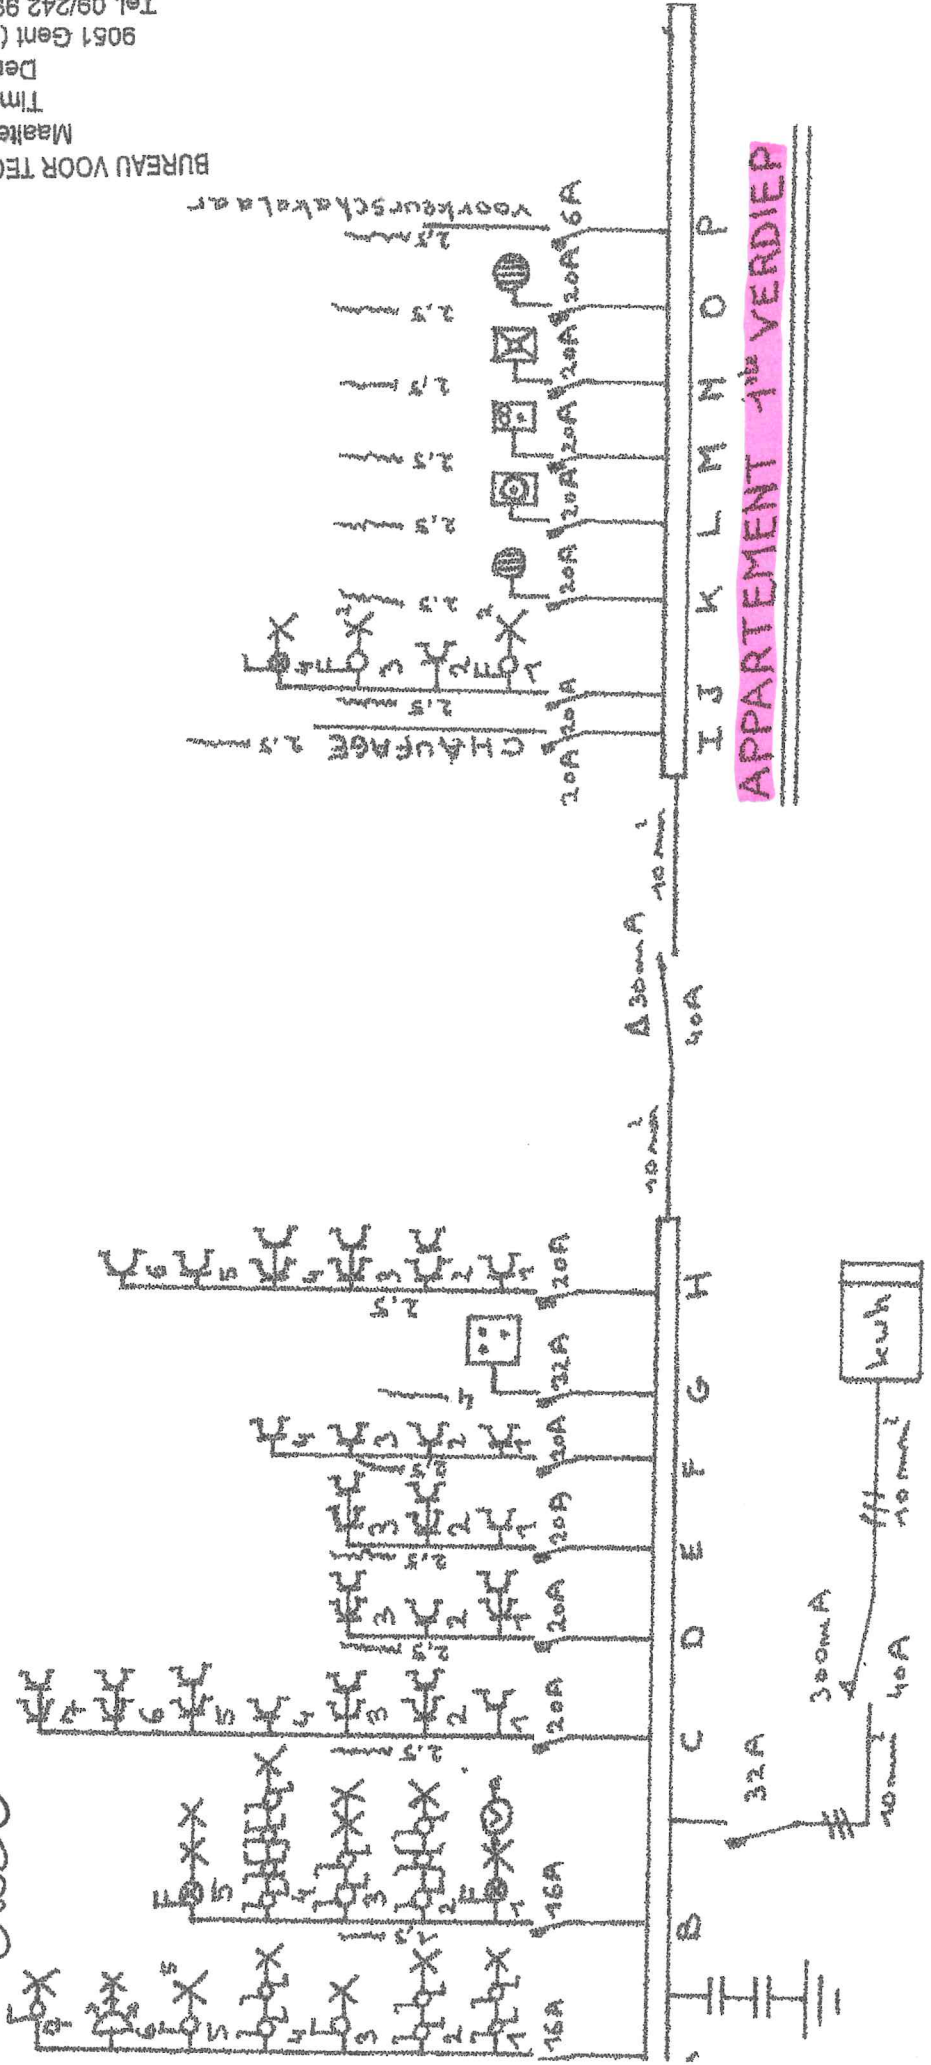

**APPARTEMENT 1<sup>ste</sup> VERDIEP**


BUREAU VOOR TECHNISCHE INSPECTIES VZW  
Maatcenter Blok "G"  
Timothy Trancez  
Derbysstraat 345  
9051 Gent (Sint-Denijs-Westrem)  
Tel. 09/242 99 88 - Fax 09/242 88 42

ATIONS RAPAT 58  
 150 VAARSCHOOT


GENAAR: N.V. DIALPATH  
 LEEST 0029-3  
 9950 WAARSCHOOT

F2AT183  
 EWL6

utvoering werken

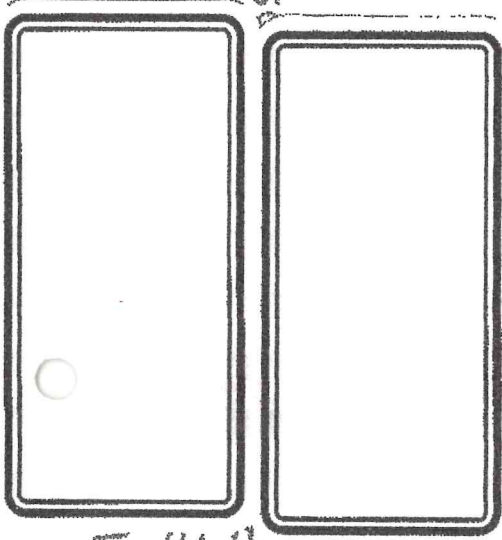

BUREAU VOOR TECHNISCHE INSPECTIES VZW  
 Maatlecenter Blok "G"  
 Timothy Francez  
 Derbystraat 345  
 9051 Gent (Sint-Denijs-Westrem)  
 Tel. 09/242 99 88 - Fax 09/242 88 42

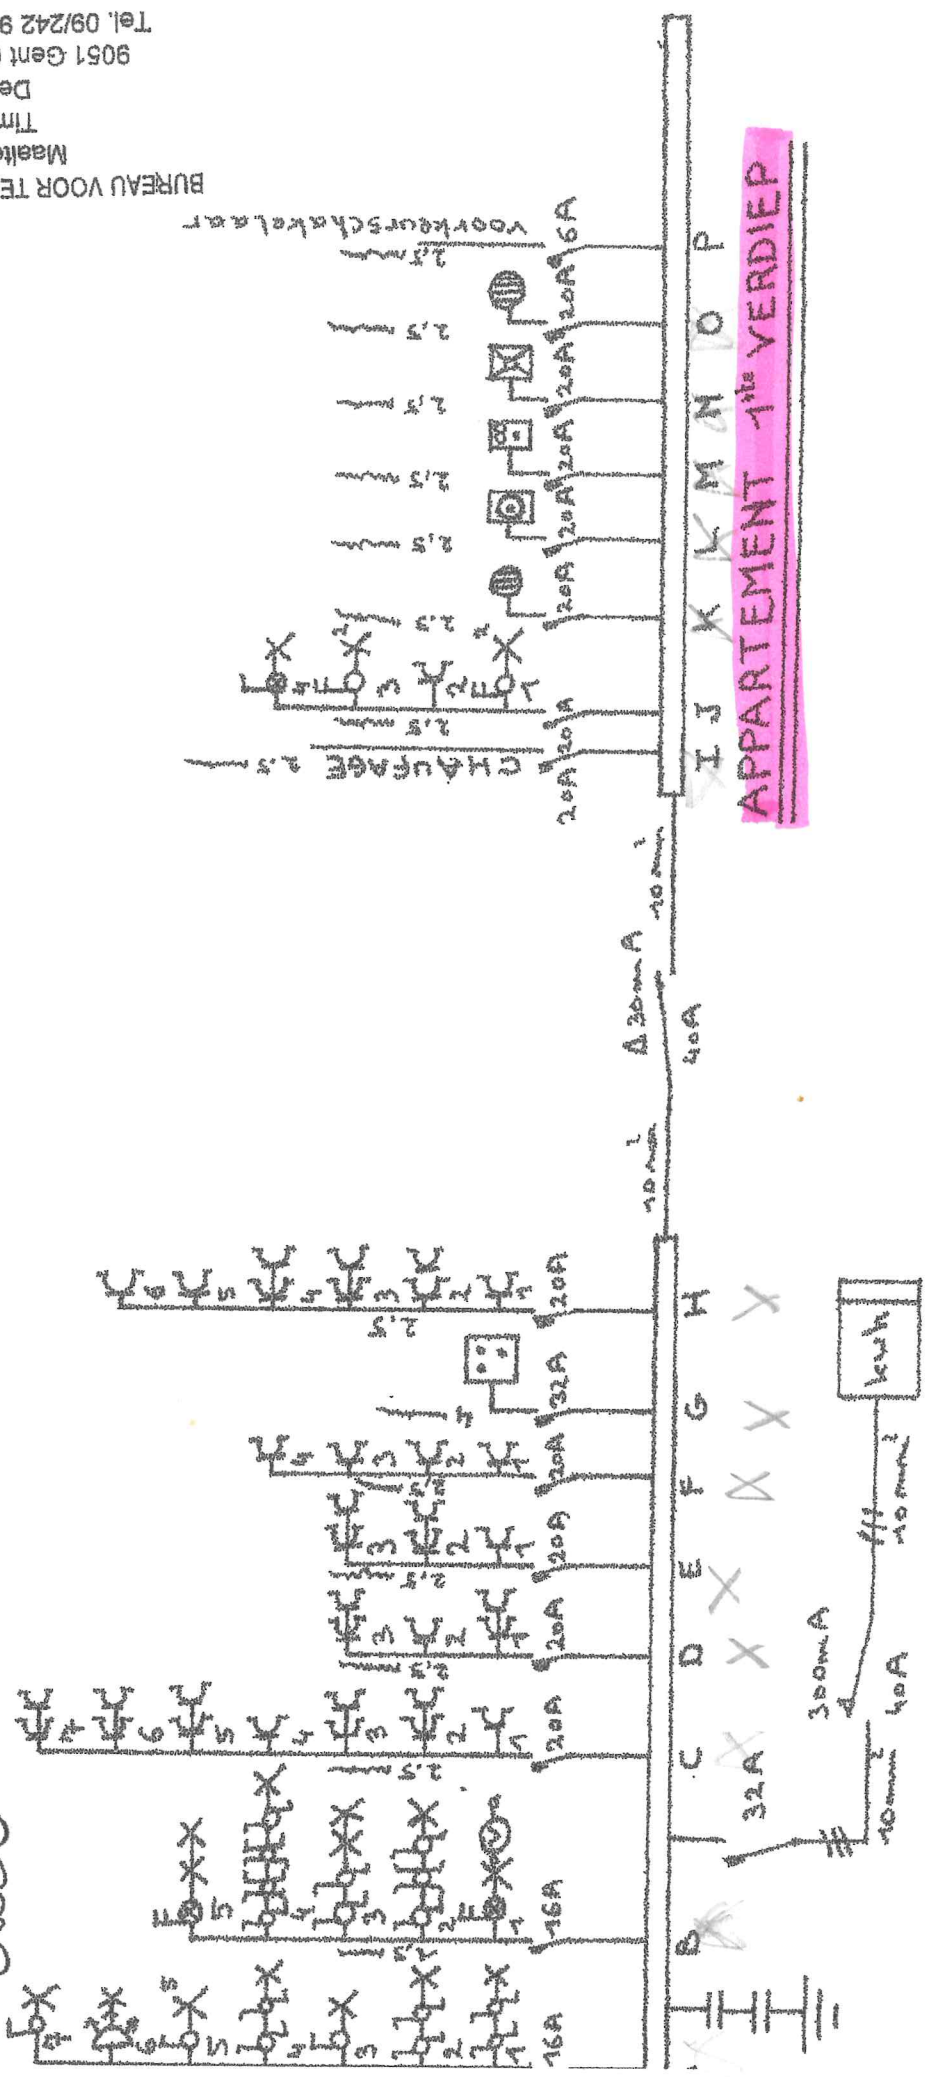


STATIONS RAPAT 58  
9950 WAARSCHOOT


EIGENAAR: N.V. DIALPATH  
LEEST 0029-3  
9950 WAARSCHOOT

F2AT483  
EWL6


uitvoering werken

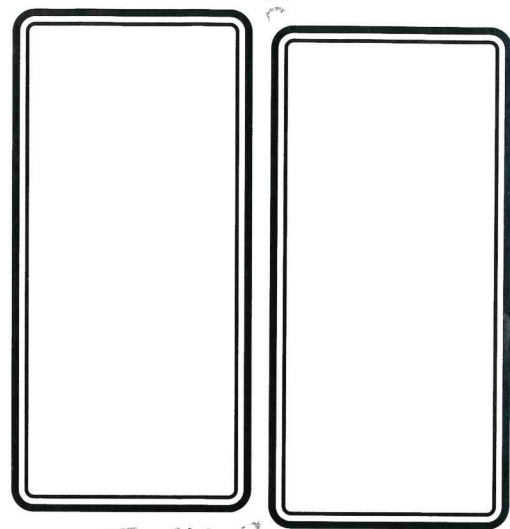

BUREAU VOOR TECHNISCHE INSPECTIES VZW  
Maatcenter Blok "G"  
Timothy Trancez  
Derbystraat 345  
9051 Gent (Sint-Denijs-Westrem)  
Tel. 09/242 99 88 - Fax 09/242 88 42

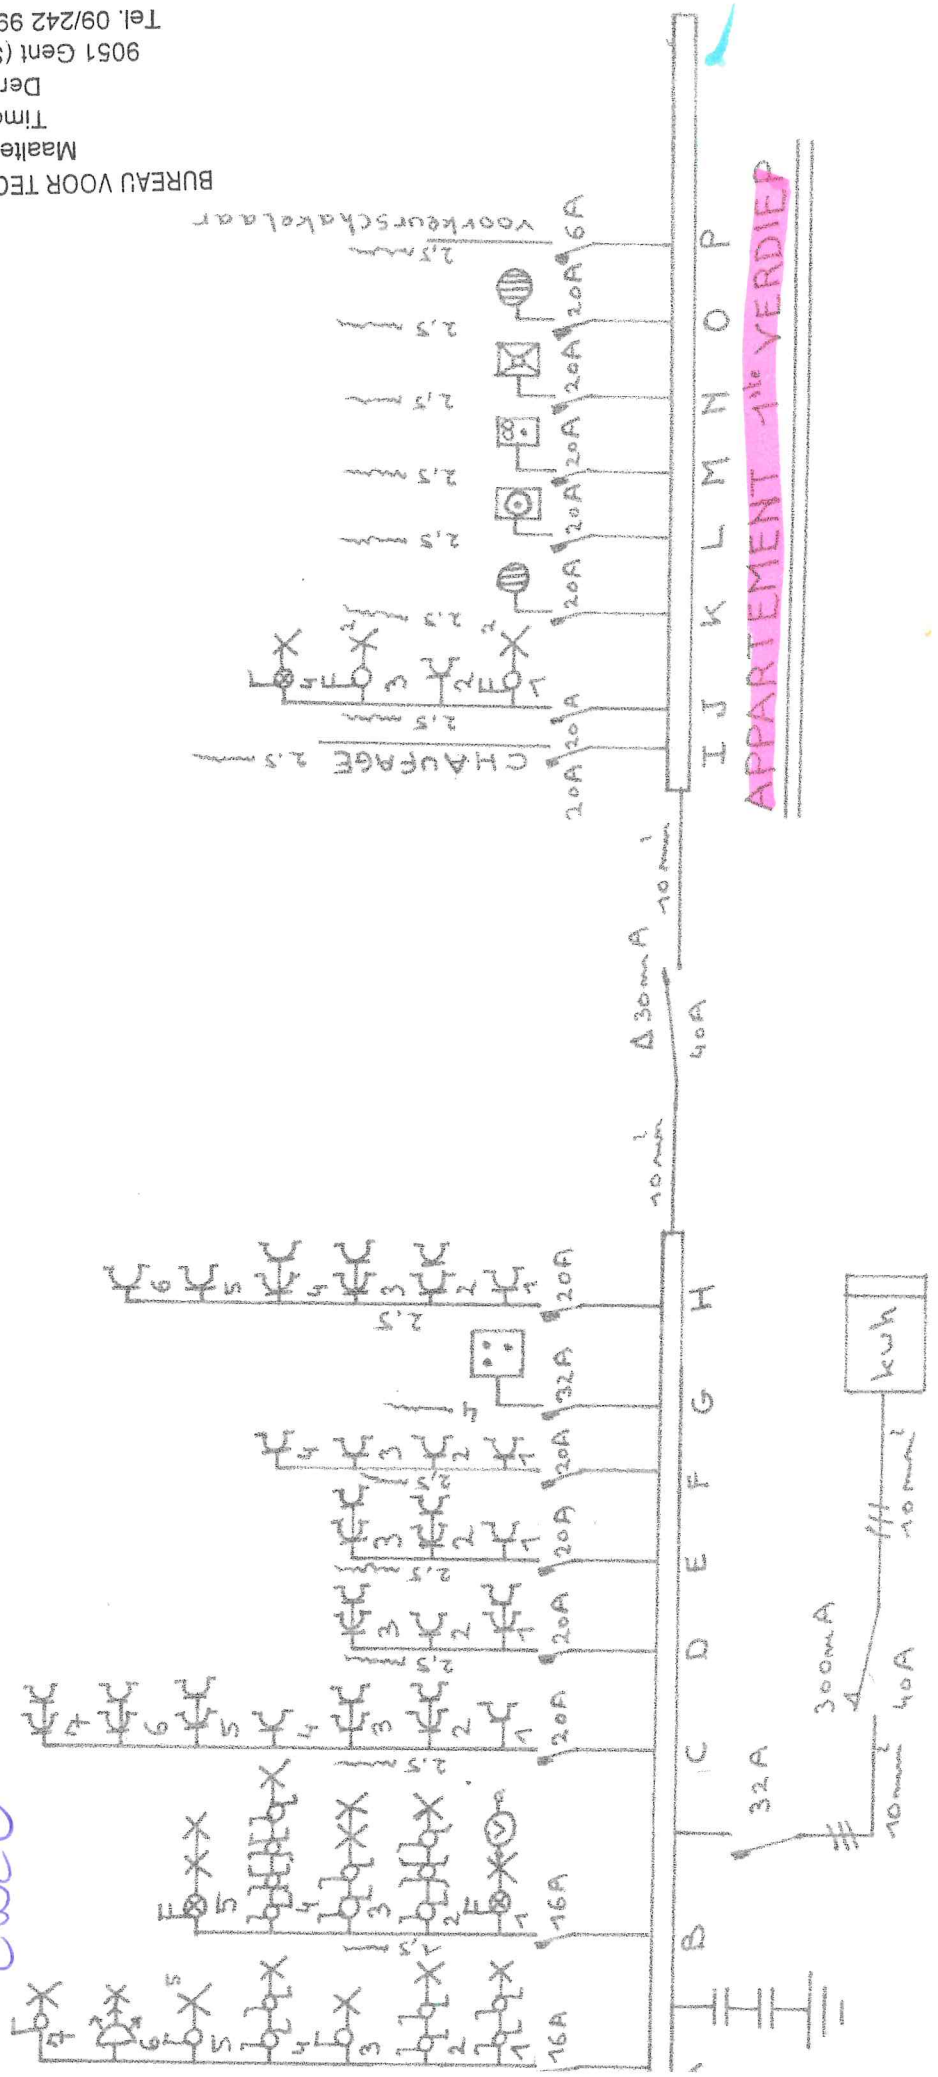

APPARTEMENT 1<sup>ste</sup> VERDIEP

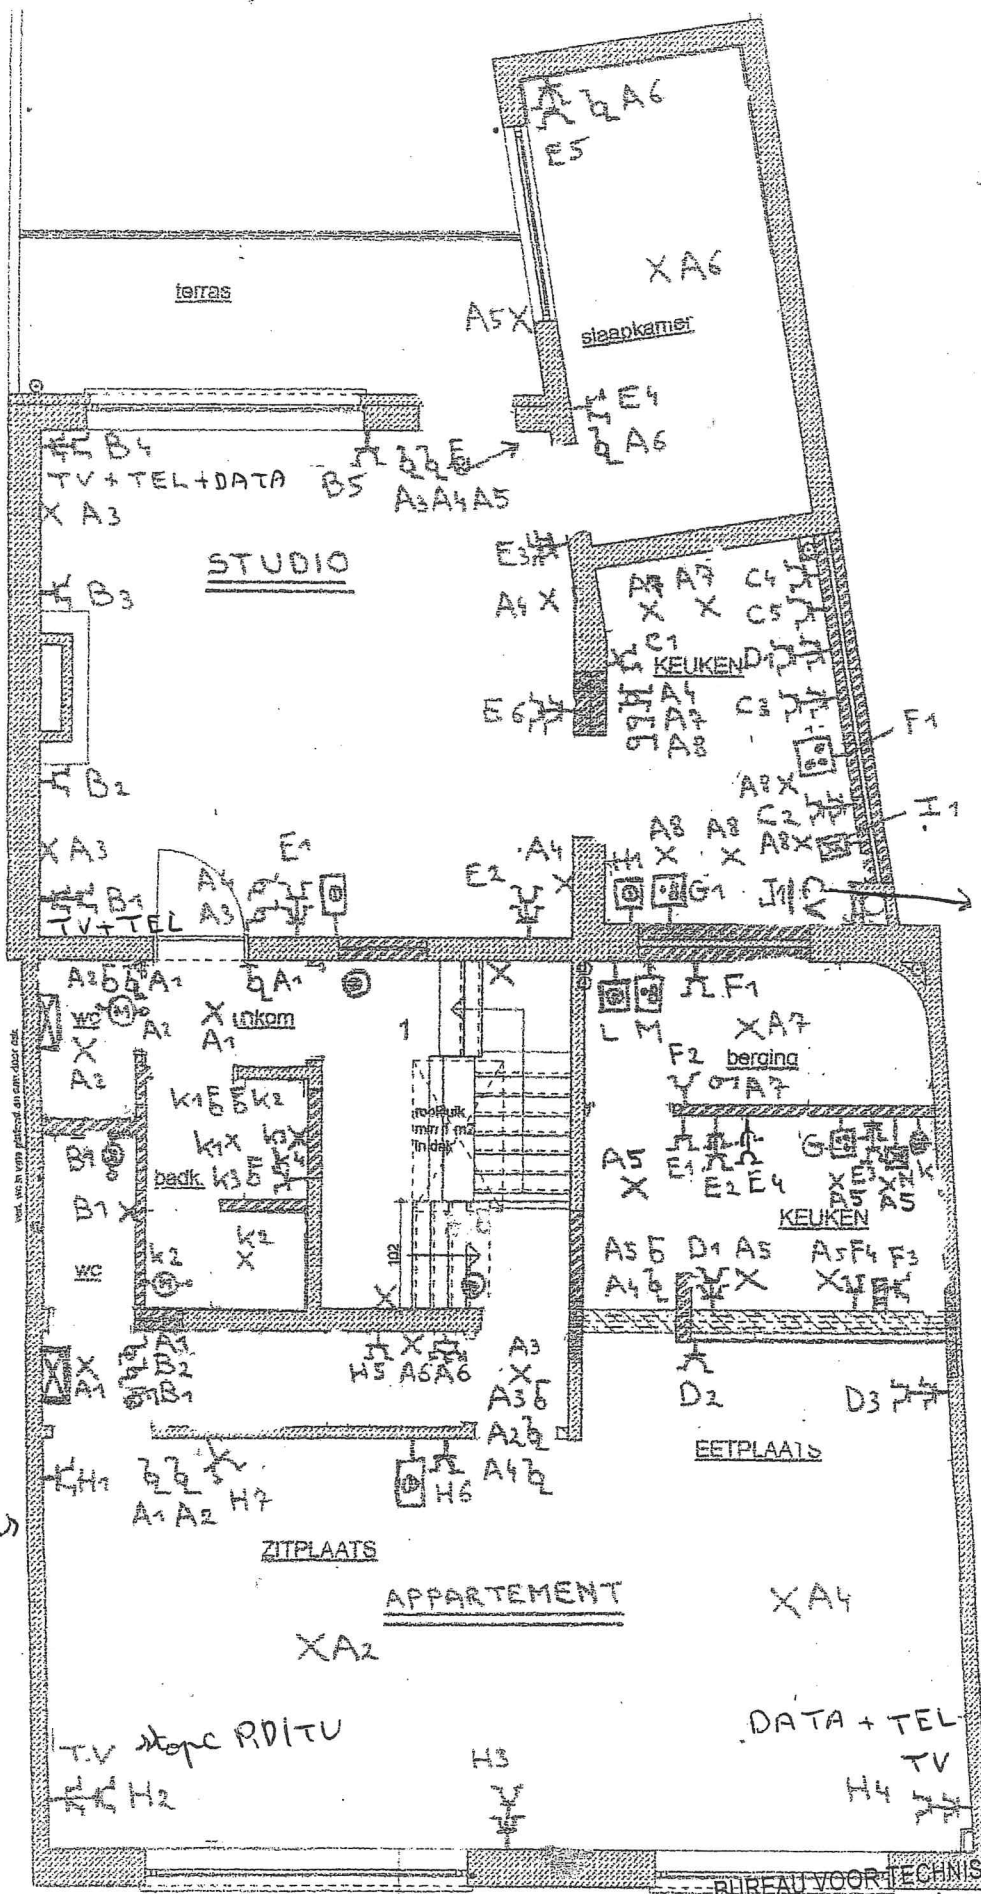

stopc RD/TV  
 11 RS45

de vloer is tevens met pluis

in slaapkamer  
 2x RD/TV  
 3x RS45

TV stopc RD/TV  
 H2

stopc RD/TV  
 11 RS45  
 DATA + TEL  
 TV  
 H4

1ste VERDIEPING nieuwe toestand 1/50


BUREAU VOOR TECHNISCHE INSPECTIES VZW  
 Maaltecener Sack "G"  
 Timothy Trancez  
 Derbystraat 345  
 9051 Gent (Sint-Denijs-Westram)  
 Tel. 09/242 99 88 - Fax 09/242 83 42

STATIONSTRAAT 5B  
 3150 WAARSCHOOT

EIGENAAR: N.V. DIALPATH

LEEST 0029-3

~~3150~~ WAARSCHOOT

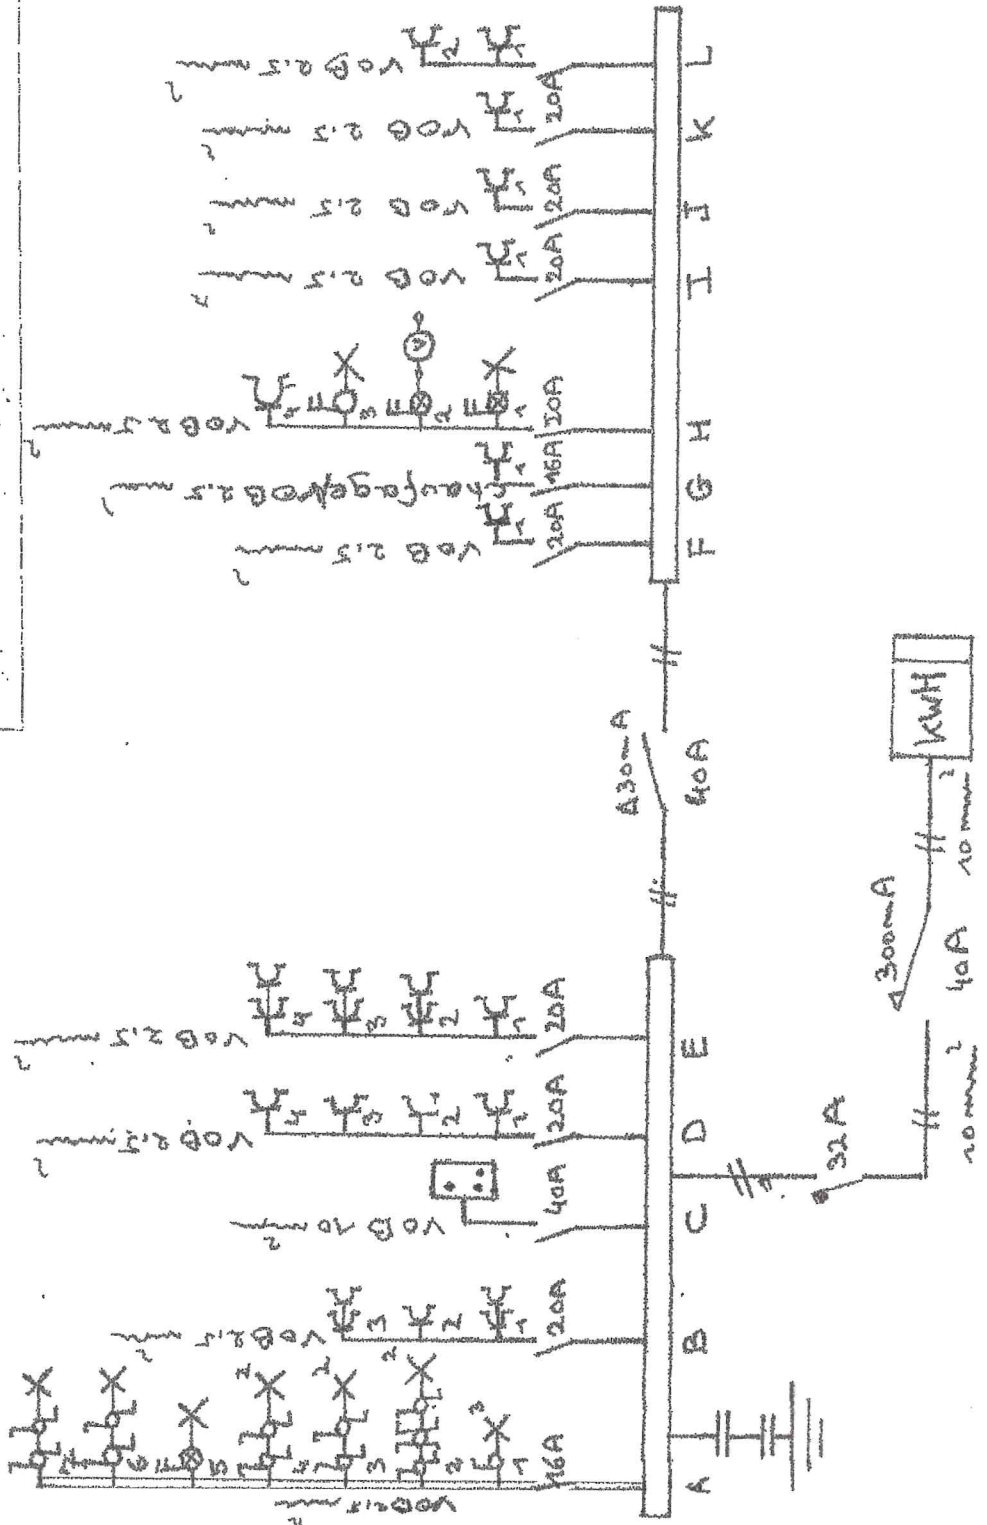


B.T.I. VZW  
 108 Patrick Hauwstraete  
 Derbystraat 345 blok G  
 9051 GENT





GELIJKVLOERS

geamete byke ruimtes

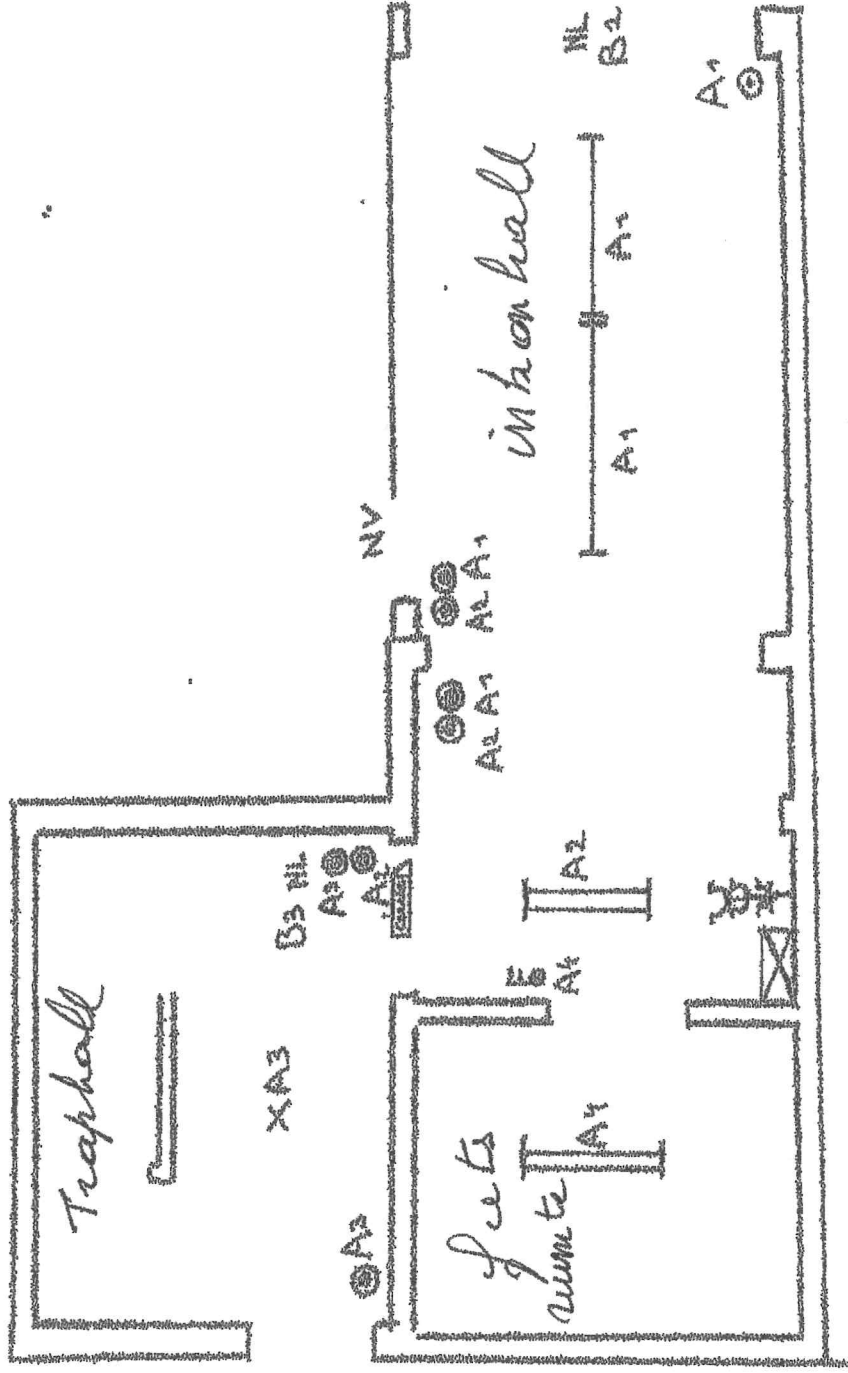

B.T.I. VZW  
108 Patrick Hanwstraete  
Derbystraat 345 blok G  
9051 GENT