

## LIEVEGEM - 4° Afdeling - WAARSCHOOT- Sectie E

### PROCES-VERBAAL VAN OPMETING en AFPALING

Het jaar tweeduizend drie en twintig, 14 december, is de ondergetekende gezworen meetkundige- schatter van onroerende goederen, beëdigd voor de rechtbank van Eerste Aanleg te Gent, namens Studiebureau De Pauw bvba. te Maldegem, Steenhouwerslaan 7: overgegaan tot het opmeten, afpalen en in plan brengen van twee woonhuizen met aanhorigheden, gelegen te Lievegem - Waarschoot, Jagerspad 22 en Hugo Verrieststraat 43, en er gekadastraerd: LIEVEGEM - 4e Afdeling WAARSCHOOT - Sectie E,

**LOT 1 woonhuis Jagerspad 22 , kad.nr. 158/F groot volgens meting:**

**vierhonderd en dertien m<sup>2</sup> 33 dm<sup>2</sup> (413,33 m<sup>2</sup>)**

**LOT 2 woonhuis Hugo Verrieststraat 43 , kad.nr. 158/G groot volgens meting:**

**vierhonderd vijf-en-veertig m<sup>2</sup> 94 dm<sup>2</sup> (445,94 m<sup>2</sup>)**


Alles volgens maten en aanduidingen van bijgaand plan

Trouw en echt verklaard te Maldegem : 14 december 2023



Voor Studiebureau De Pauw bvba

De beëdigd landmeter - expert

Filip De Pauw (LAN 04/0828)

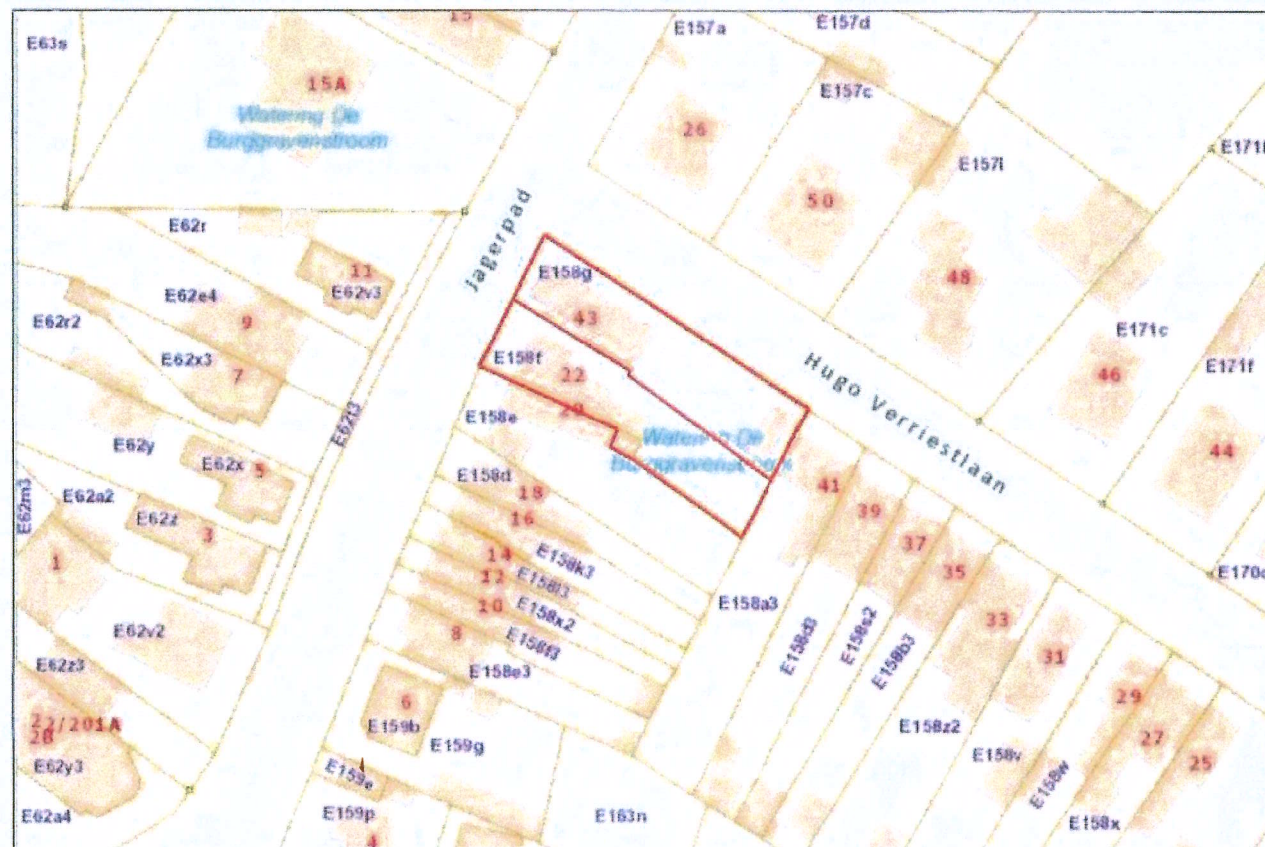

## LIEVEGEM - 4° Afdeling - WAARSCHOOT- Sectie E

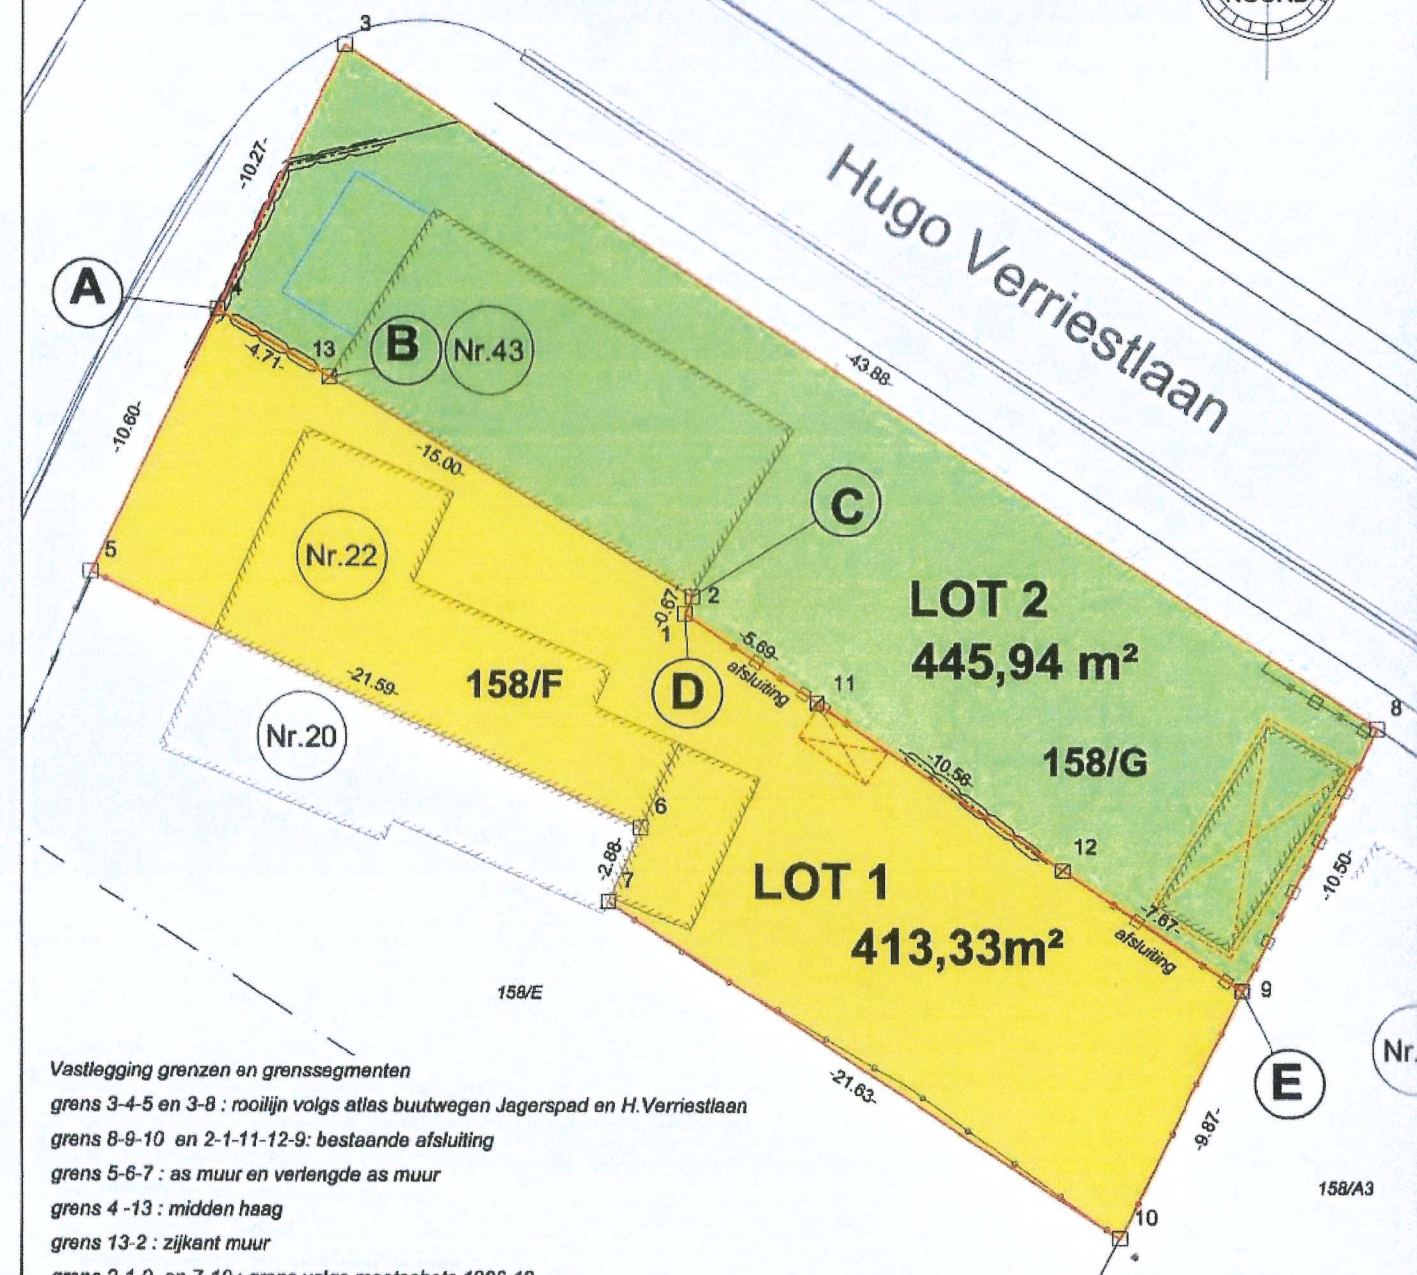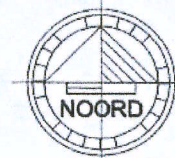

Vastlegging grenzen en grenssegmenten

grens 3-4-5 en 3-8 : rooilijn volgt atlas buitwegen Jagerspad en H.Verriestlaan

grens 8-9-10 en 2-1-11-12-9: bestaande afsluiting

grens 5-6-7 : as muur en verlengde as muur

grens 4 -13 : midden haag

grens 13-2 : zijkant muur

grens 2-1-9 en 7-10 : grens volgens meetschets 1926-19

Vastlegging grenslijn A-B-C-D-E aangeduid met de punten: 4-13-2-1-11-12-9

Coördinatenlijst Lambert72

Puntnr.	-X-	-Y-
1	96194.86	205320.21
2	96195.05	205320.70
3	96182.78	205340.35
4	96178.21	205330.95
5	96173.70	205321.57
6	96193.27	205312.44
7	96192.12	205309.80
8	96219.31	205316.04
9	96214.58	205306.67
10	96210.19	205297.83
11	96199.48	205316.89
12	96208.21	205310.94
13	96182.26	205328.54

Schaal : 1/250