

WAARSCHOOT

VERKAVELINGSVERGUNNING

(Provincie OOST-VLAANDEREN)

Uittreksel uit het register der beradslagingen van het Schepencollege

ZITTING van 18/12 1963

Aanwezig : A. DE PREST, burgemeester-voorzitter ;

L. DE VUYST ; R. DE CORTE, schepenen ;

en J. VINCENT, secretaris.

HET COLLEGE VAN BURGEMEESTER EN SCHEPENEN,

Gelet op de aanvraag ingediend door M. ~~erwen~~ BOUCKAERT

met betrekking tot een verkaveling aan te leggen te WAARSCHOOT NIJVERHEIDSTR.-NIEUWSTR.-VELDS

Overwegende dat het bewijs van ontvangst van die aanvraag de datum draagt van 12 AUGUSTUS 1963

Gelet op de wet van 29 maart 1962 houdende organisatie van de ruimtelijke ordening en van de stedebouw ;
Gelet op artikel 90, 8° van de gemeentewet, zoals het bij artikel 71 van voornoemde wet gewijzigd is ;

Gelet op het koninklijk besluit van 19 april 1962, betreffende de behandeling van de verkavelingsaanvragen ;
(1) Overwegende dat er voor het grondgebied waar de verkaveling gelegen is, geen door de Koning goed-gekeurd bijzonder plan van aanleg bestaat ;

(1) Overwegende dat er voor het grondgebied waar de verkaveling gelegen is, slechts een bijzonder plan bestaat, als bedoeld in artikel 17 van voornoemde wet en goedgekeurd bij koninklijk besluit van

(2) Gelet op de gemeentelijke bouwverordening :

Overwegende dat het beschikking gedeelte van het advies dat bij toepassing van voornoemde wet door de gemachtigde ambtenaar van het Bestuur van de Stedebouw en de Ruimtelijke Ordening is uitgebracht, als volgt luidt : ~~XXXXX~~ IC/AM 155.752 IO.265.513 V

GUNSTIG: indien rekening gehouden wordt met de voorgestelde inplanting der gebouwen, en de bijgevoegde beperkte stedebouwkundige voorschriften Besluit: machtiging kan verleend worden onder voormelde voorwaarden.

BESLUIT :

ARTIKEL 1. - De verkavelingsvergunning wordt afgegeven aan M. ~~erwen~~ BOUCKAERT
SCHOOLSTRAAT 6 WAARSCHOOT

die ertoe gehouden is :

1°) de voorwaarden gesteld in het hierboven overgenomen advies van de gemachtigde ambtenaar van het Bestuur van de Stedebouw en de Ruimtelijke Ordening in acht te nemen ;

(3) 2°) ~~voor de verwezenlijking van deze verkaveling de nodige wegen-derwerpen te laten uitvoeren volgens bijgaand modeldwaarsprofiel en zich te on-derwerpen aan de beslissing van de gemeenteraad van 7/8/59 waarvan afschrift hierbij~~
ART. 2. - Aan de aanvrager en aan de gemachtigde ambtenaar van het bestuur van de Stedebouw en de

Ruimtelijke Ordening wordt een afschrift van dit besluit gezonden.
Gedaan in bovenvermelde zitting.

VANWEGE HET COLLEGE :

Bij verordening :

(get.) J. VINCENT

De Voorzitter,

(get.) A. DE PREST

De Gemeentesecretaris,



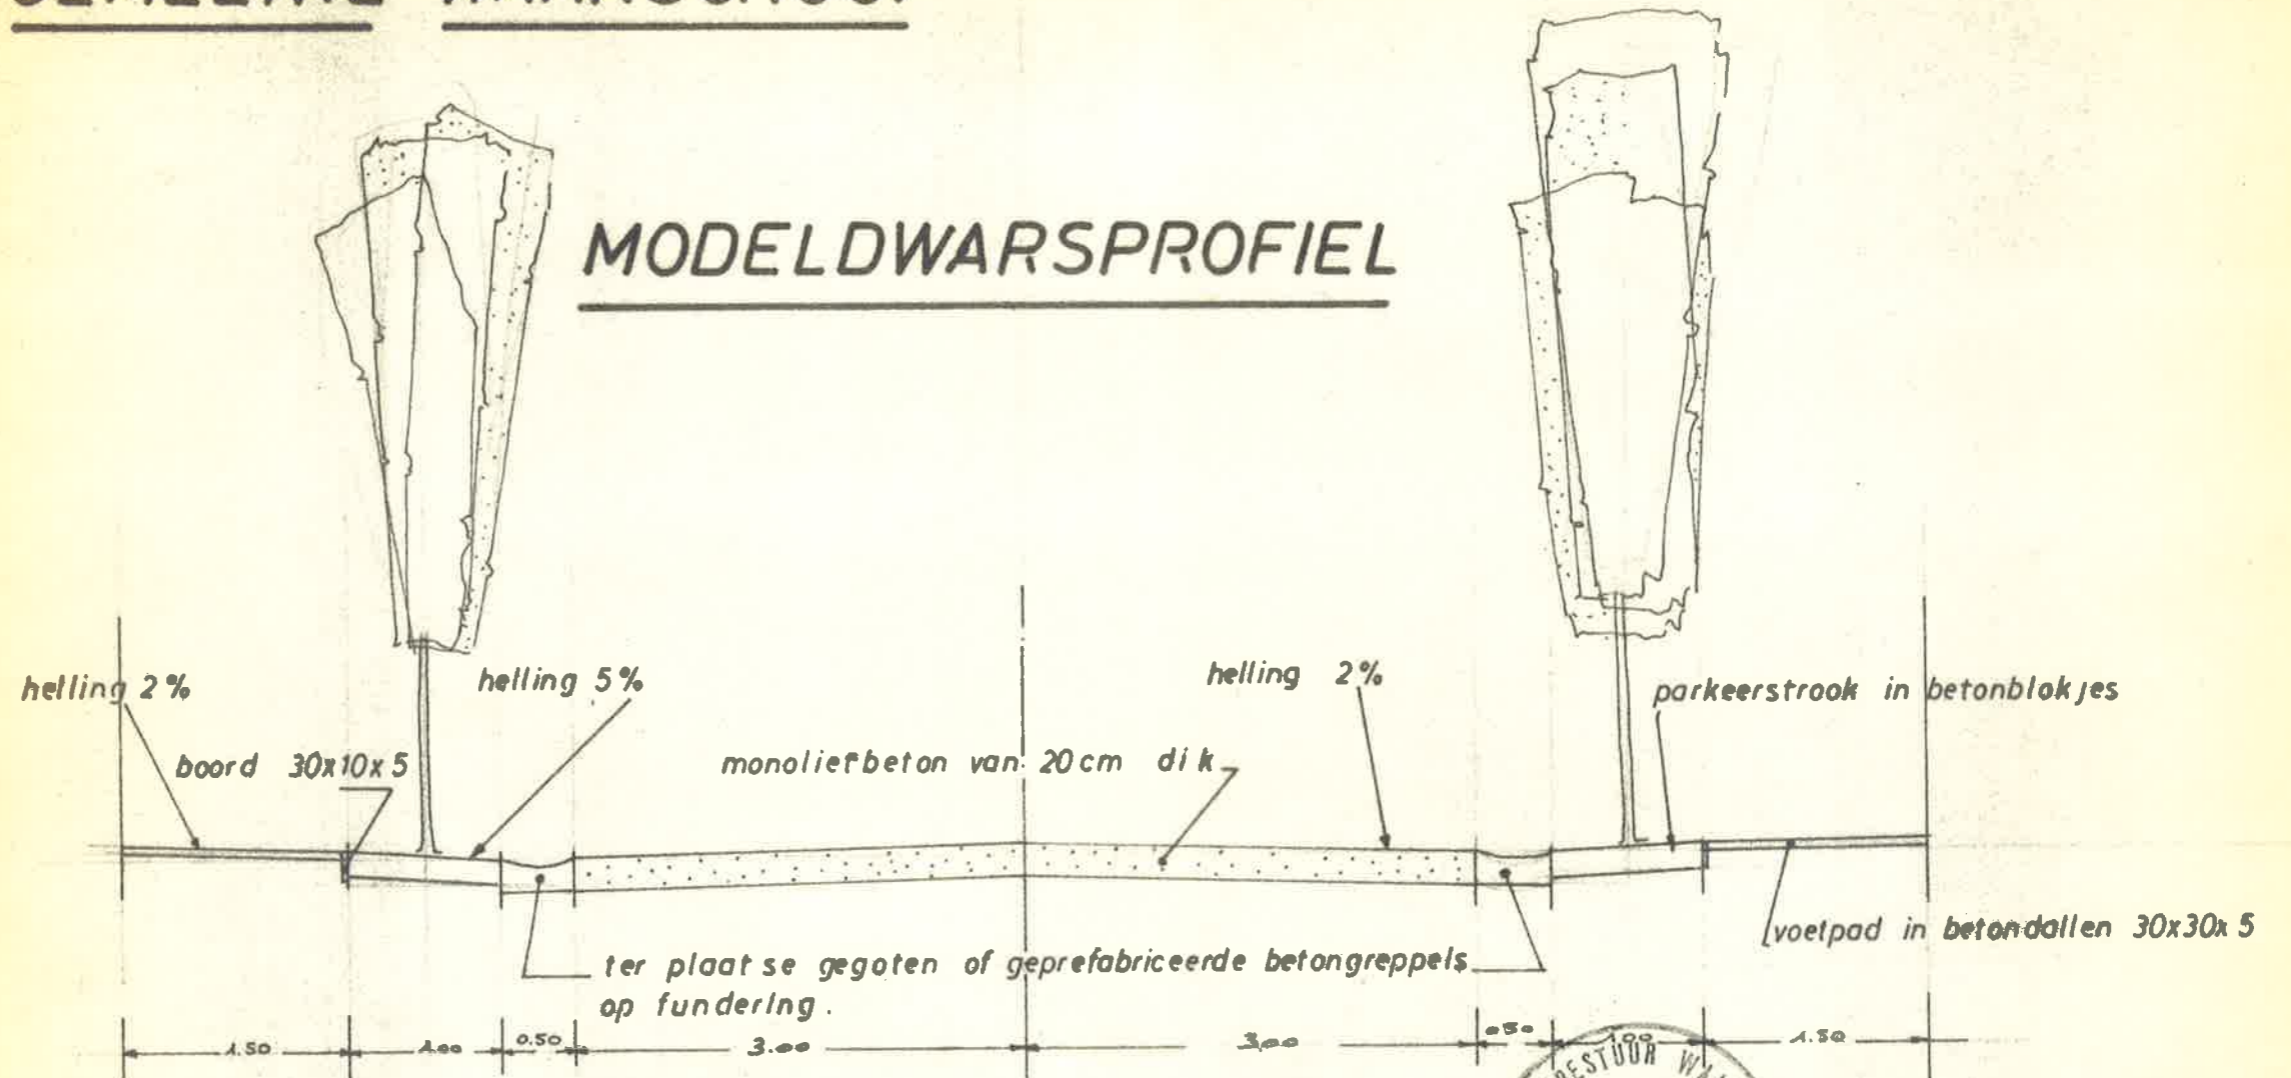

De Burgemeester,



19.....

- (1) Schrappen wat niet van toepassing is.
(2) Te schrappen wanneer er geen beslaai.
(3) Eventueel aan te vullen.

MODEL DWARSPROFIEL



Bijlage van de verkavelingsvergunning dd.18.12.1963 van BOUCKAERT
Vanwege het Kollege

De Sekretaris

De Burgemeester

schaal 1/50

