

— Provincie Oost-Vlaanderen —

— Arrondissement Gent —

Gemeente Waerschoot.

Algemeen lijnrichtingsplan voor
buurtoegen 16, 19 en 20.

Schaal $\frac{1}{500}$

Legende:

bruine tint: gronden onmiddellijk aan te koop

gele tint: gronden in den weg te lijven

roode ω ω af te staan aan de aangelanden

groene ω strook van niet bouwen

Staat der gebouwen:

O: oud

G: goed

S: slecht

N: nieuw.

blauwe cijfers: maten der grondinnemingen.

Goedgekeurd door den Gemeenteraad van Waerschoot in
zitting van 3^o Mei 1933.

Op bevel.

De Secretaris.

De Burgemeester Voorzitter.

J. J. J. J.




L. J. J. J.

1200

1486
1517

Sectie C.

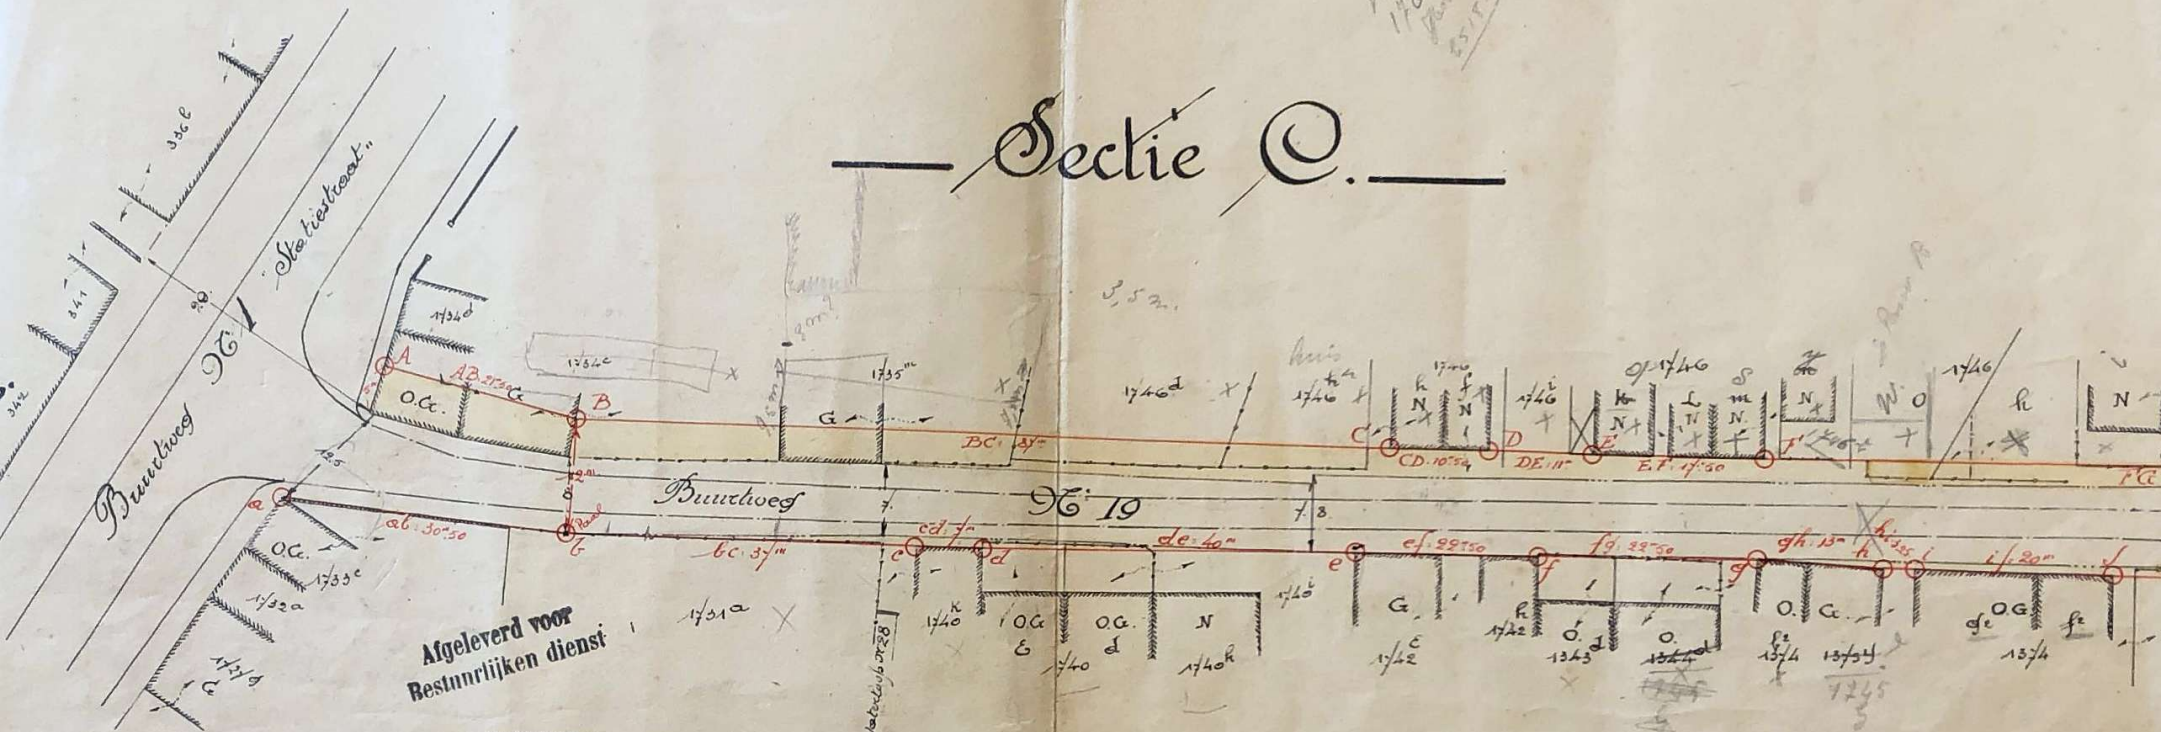

Algeleverd voor
Bestuurlijken dienst

BEHEER
DER GEMEENTEWEGEN
 GEZIEN OM GEVOEGD TE WORDEN BIJ HET
 KONINKLIJK BESLUIT VAN HEREN
 N^o 8 1743.
 Brussel, den 14 September 1911.
 DE MINISTER VAN Openbare Werken,
 G. Scap.
 VOOR EENSLEIJDEND AFSCHRIFT
 N^o 2 ALGEMEEN BESTUURDER
 G. De Kromme
 (ph) Boerschom.



Voor gelijkvermig afschrift:
 De Griffier der Provincie,

Roluy

Sectie C.

Sectie ©.

1361

1360

1359

1358

10



Handwritten notes in Dutch: *Standaert van de... Eigenaar van de... 8^e c.*

Sectie ©.


Standaert de Ruyter W. Honoré
(Gradentia) bromvoet. Waerschoot

Handwritten notes: *15,00 m, 17,00 m, 18,00 m, 19,00 m, 20,00 m, 21,00 m, 22,00 m, 23,00 m*

Staal 1500

Lauw Raymond Charles landbouwer Waaschoot.

1347^a

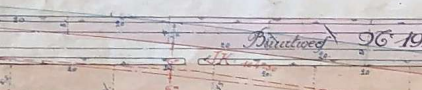

Standaard abraphine eigenares Waaschoot.

Standaard abraphine eigenares Waaschoot.

x 424
y 1000
z 50053
p 108
u 103730

Standaard 1500^a

3000K

Standaard abraphine eigenares Waaschoot.


Van Hulle de Tollenaar Jan Baptist de kinden Waaschoot.

Van Hulle Achiel Gerard landbouwer Waaschoot.

Sectie C.

Standaard 1500^a

x 625
y 1500
z 32734
p 229
u 165780

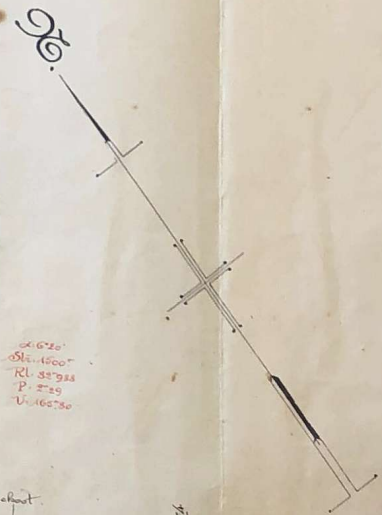

Van Hulle de Tollenaar Jan Baptist de kinden Waaschoot.

Standaard abraphine eigenares Waaschoot.

Standaard 1500^a

1347^a

1320f

1319^a

Du...


384
 25
 1880
 128
 1-1 0 0
 40 ans

Sectie C.

α. 92°20'
 Sl. 250°
 Kl. 49°35'
 P. 2°839
 V. 97449

Staal 250 m.

Taets Augustien landbouwer Waerschoot

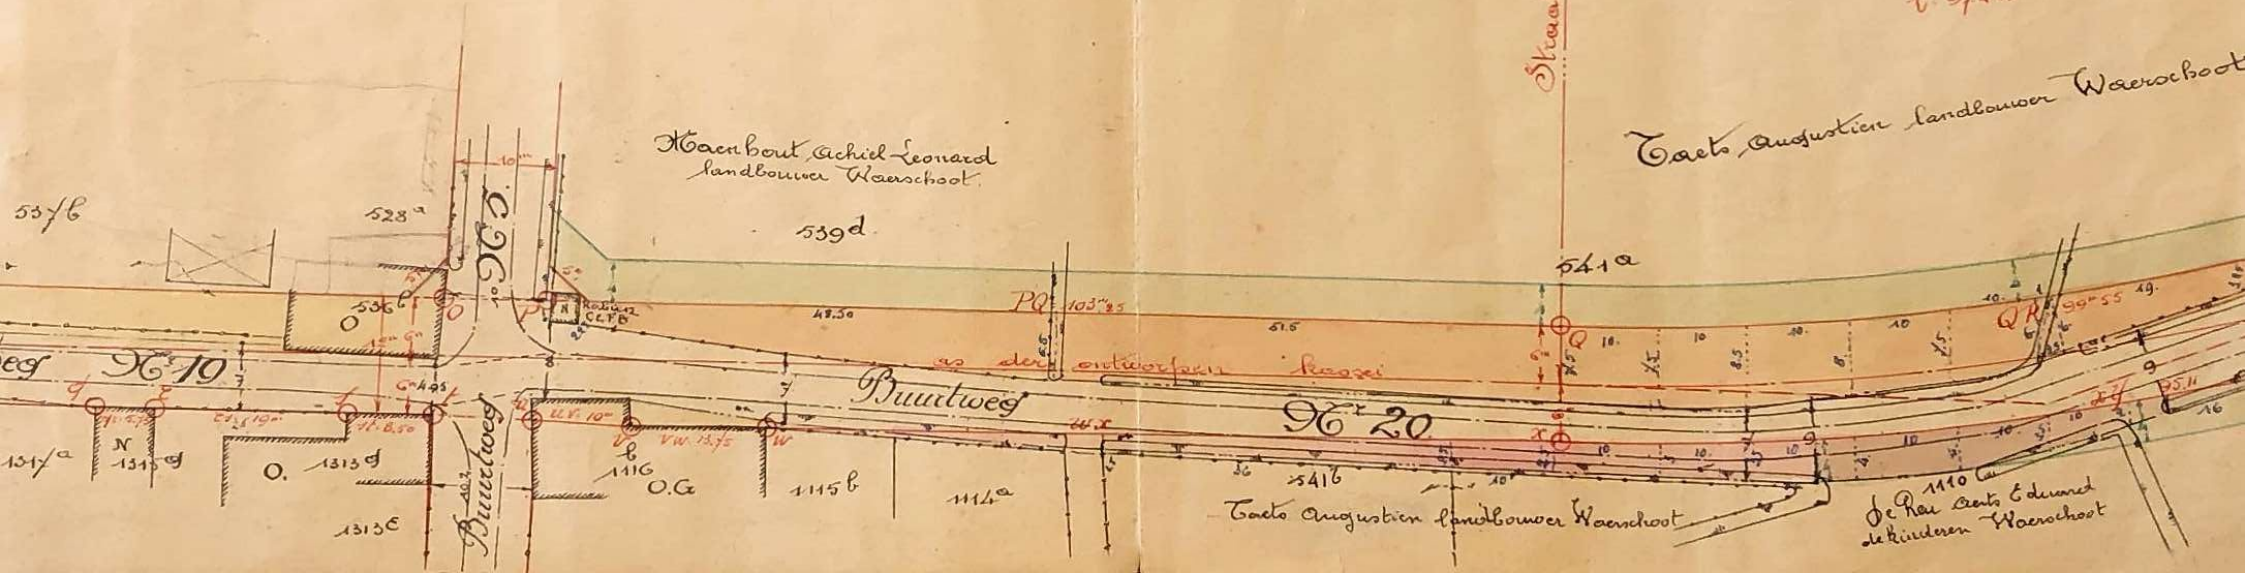

Handwritten symbol resembling a stylized 'S' or 'G'.

668⁹

669^c

26 20

110-1

Buntloeg


Deckie ©.


*Matthys 1. Alma 2. Cyril 3. Medard 4. Julian
5. René 6. Elisabeth 7. Albert 8. Leonore
Caprycke*

Stroom 900

Stroom 950

*d. 24
St. 2
R. 4
P. 4
V. 8*

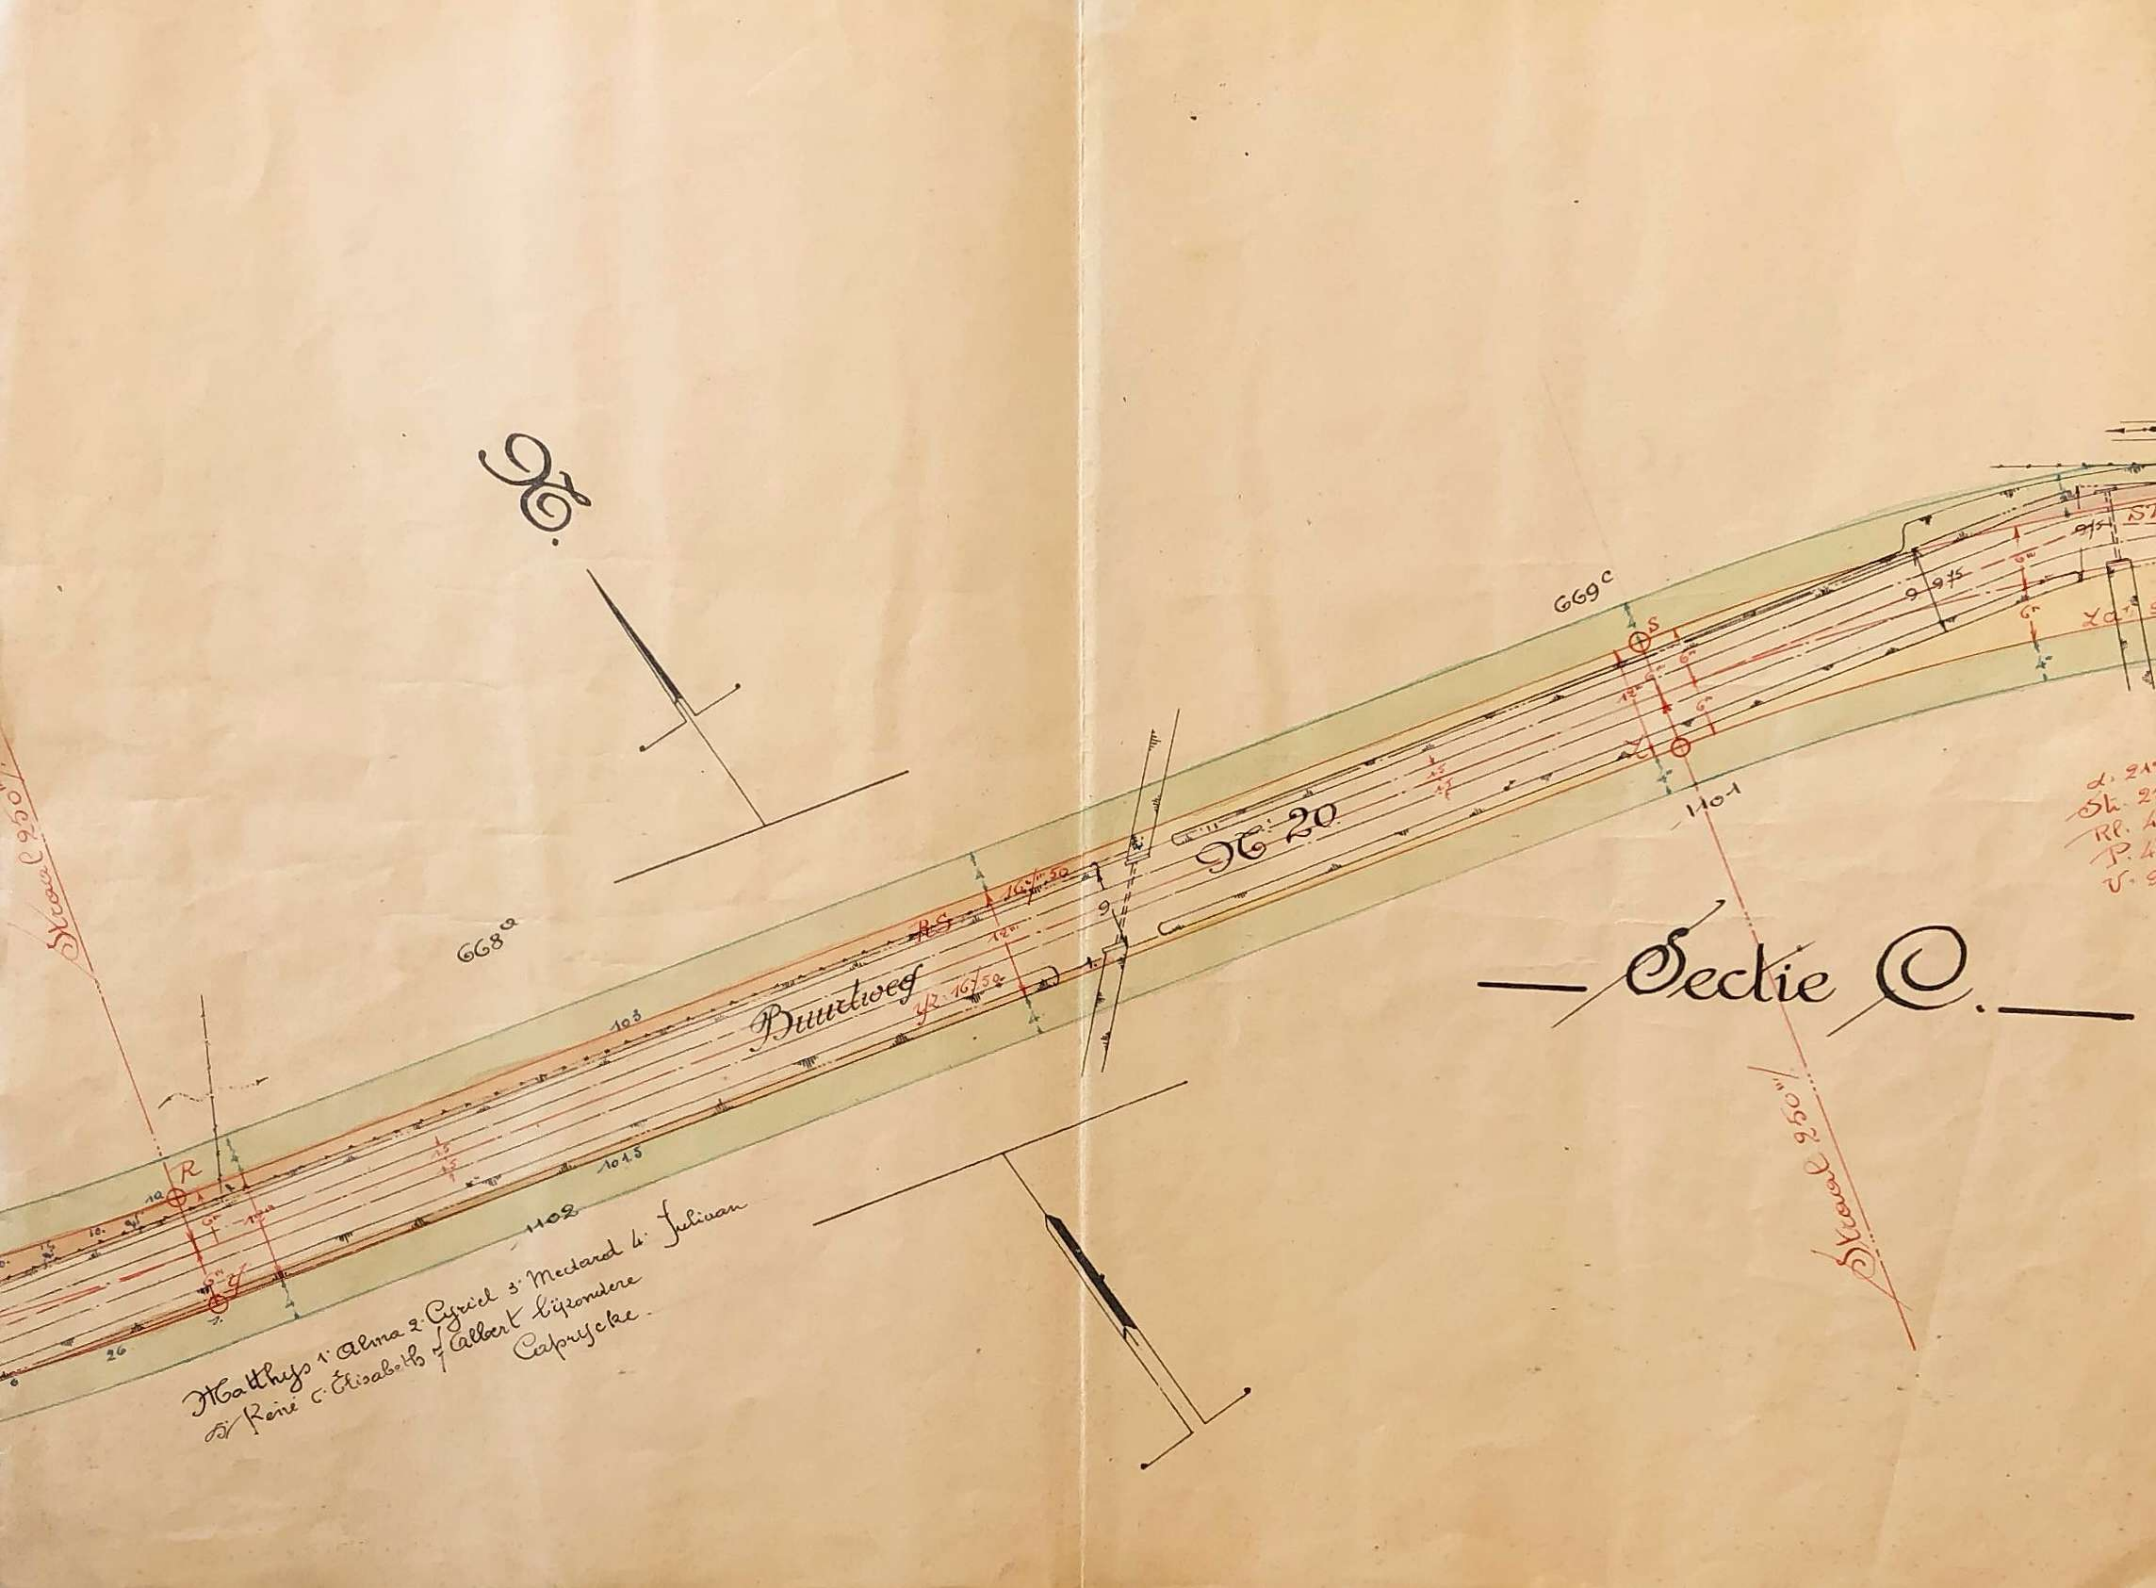

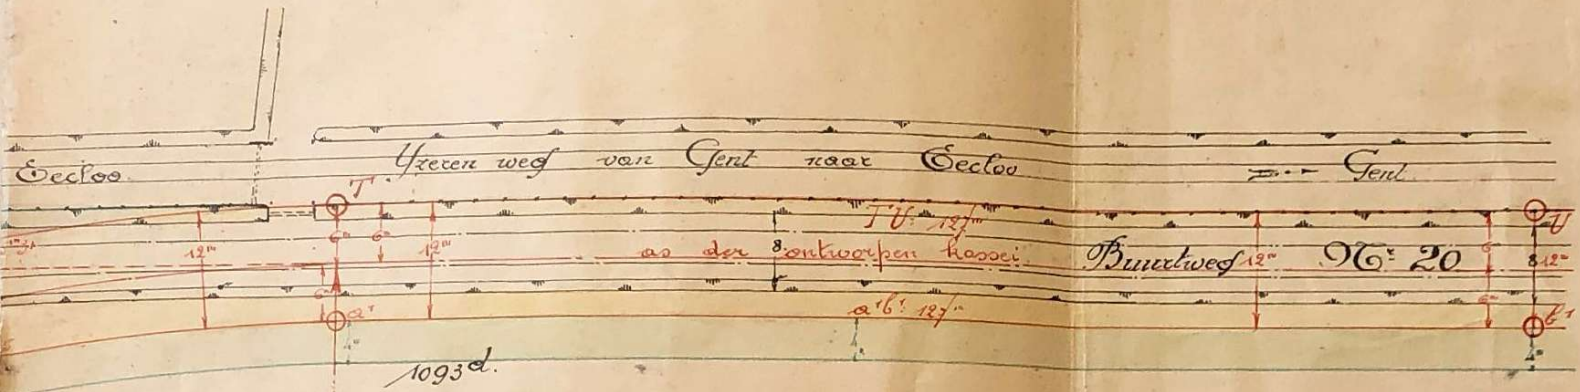

Staal 250'''