



SINT-LAUREINS - 1° Afdeling - Sectie A

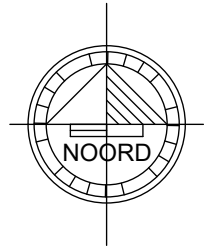

Alles volgens maten en aanduidingen van bijgaand plan
 Trouw en echt verklaard te Eeklo: 8 juni 2022
 Voor Studiebureau De Pauw bvba
 De beëdigd landmeter - expert

Filip De Pauw (LAN 04/0828)

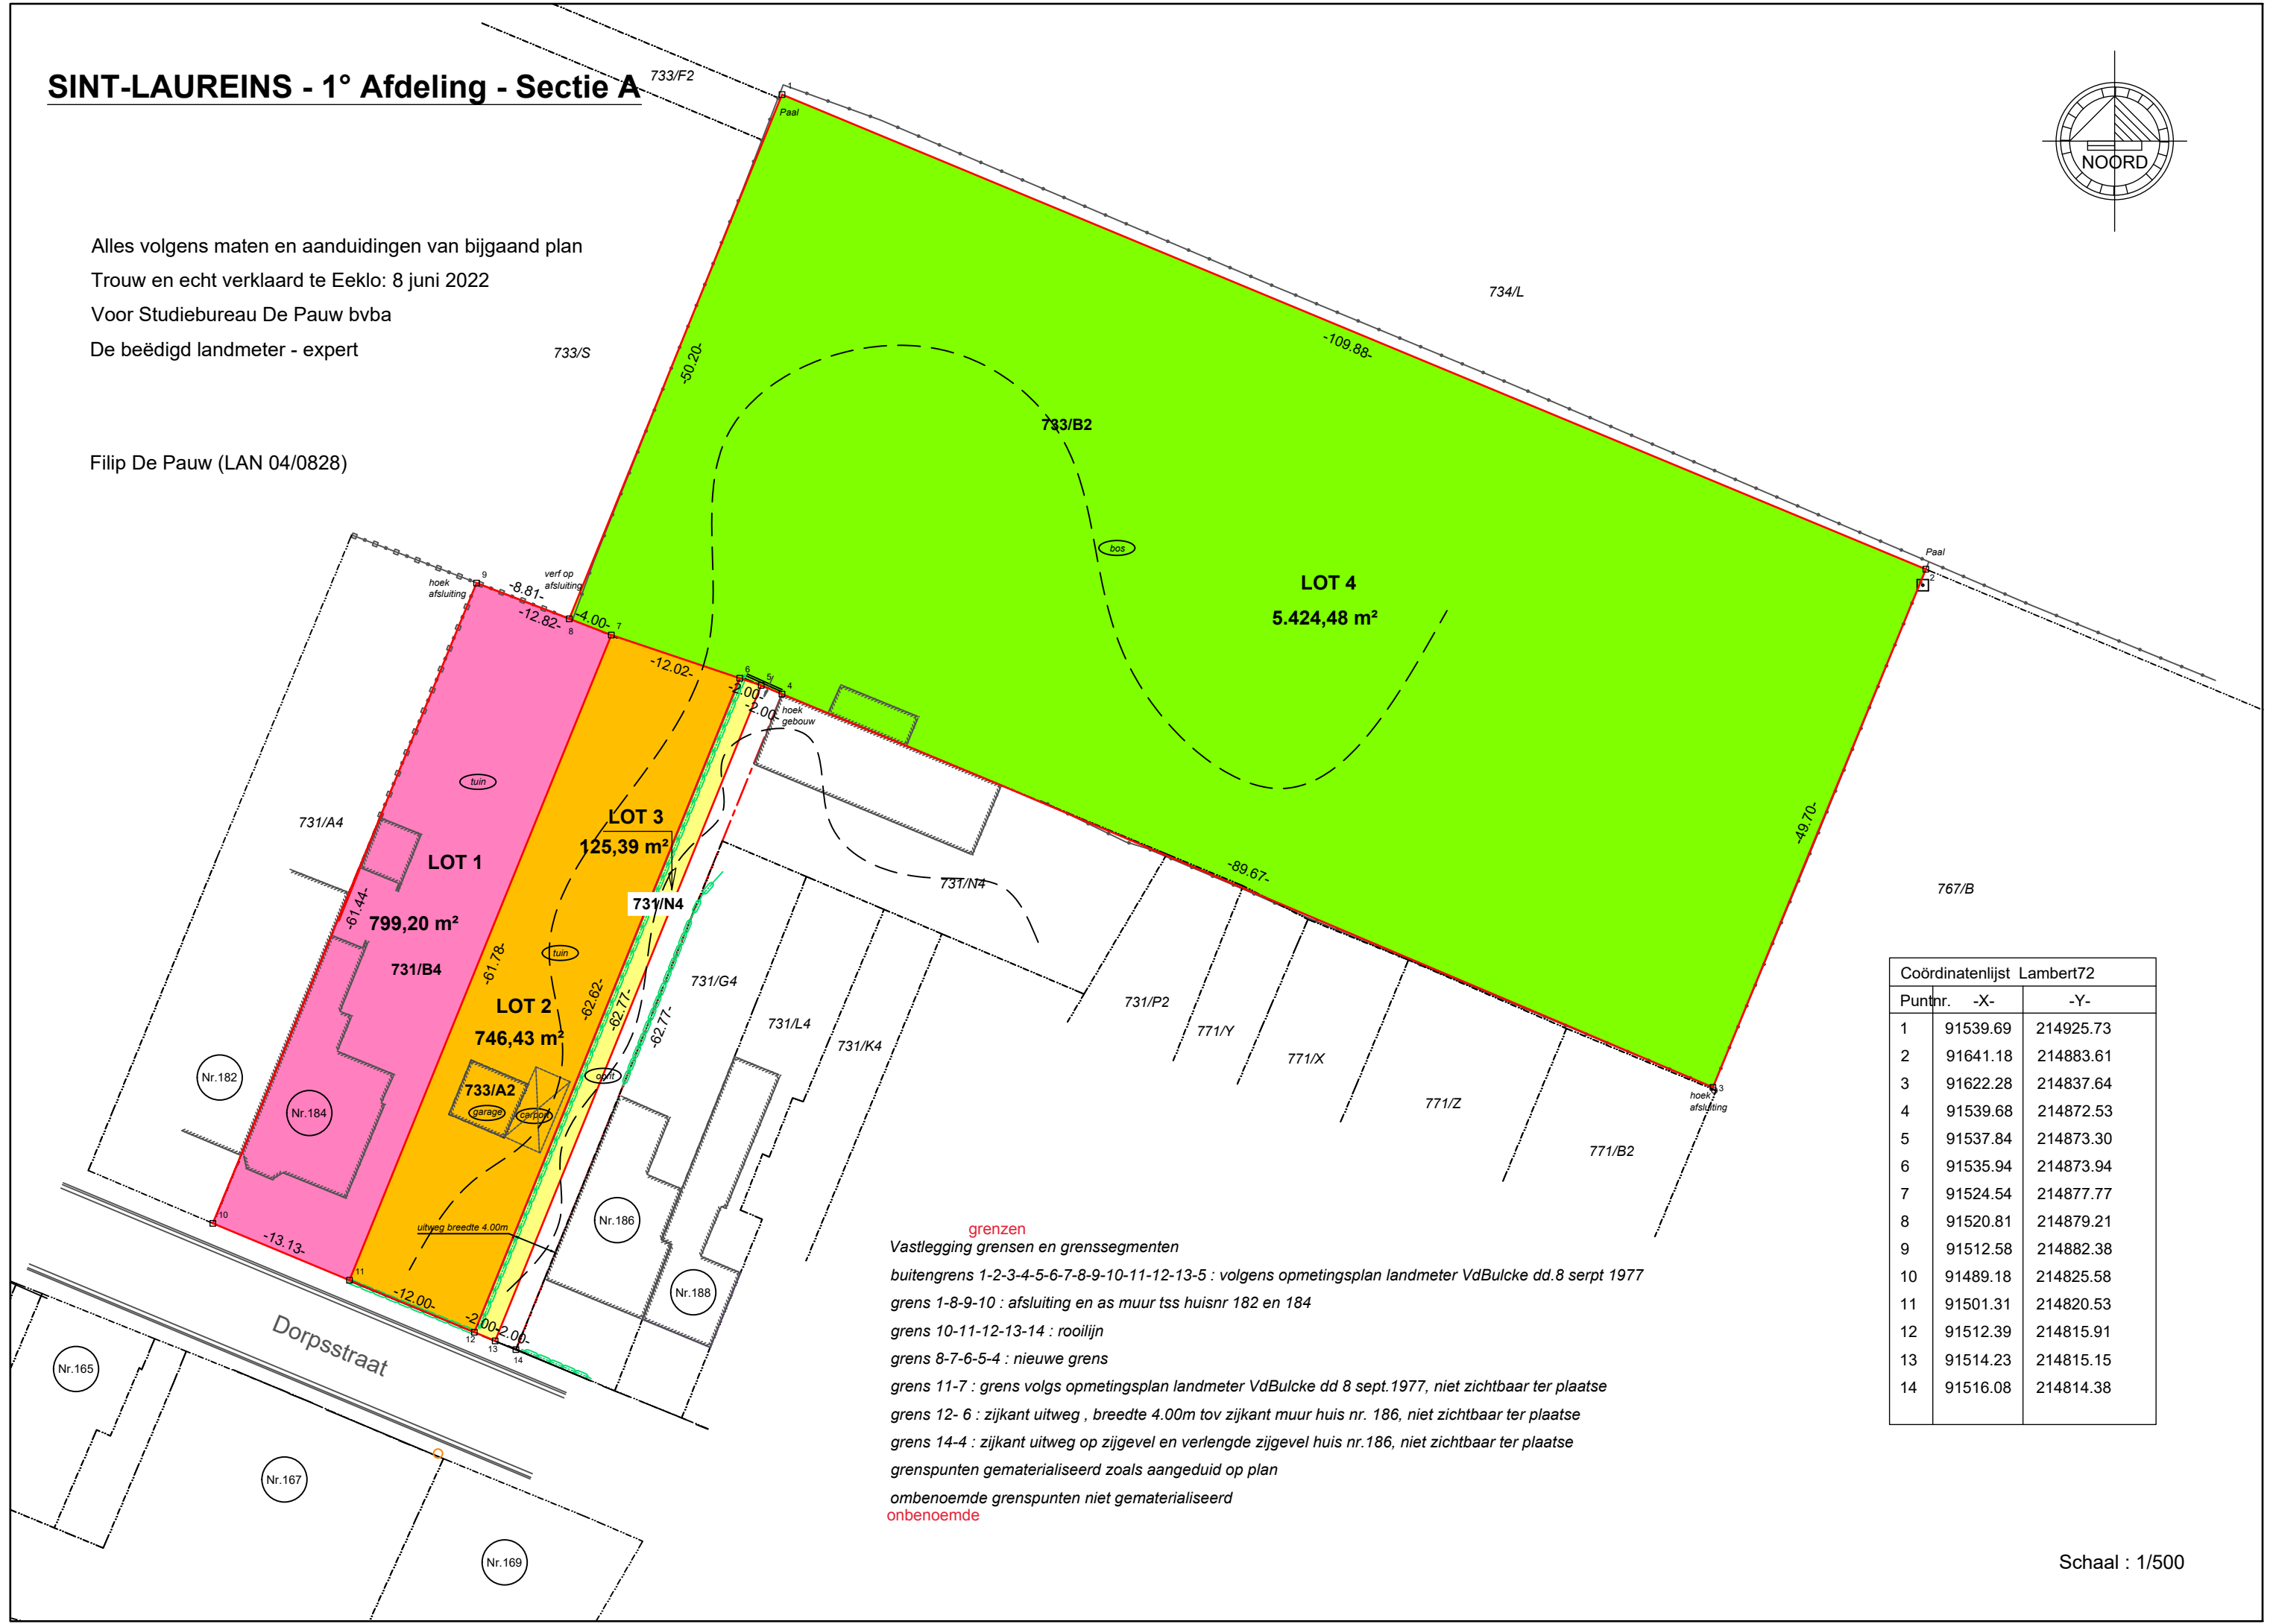

grenzen
 Vastlegging grensen en grenssegmenten
 buitengrens 1-2-3-4-5-6-7-8-9-10-11-12-13-5 : volgens opmetingsplan landmeter VdBulcke dd.8 sept 1977
 grens 1-8-9-10 : afsluiting en as muur tss huisnr 182 en 184
 grens 10-11-12-13-14 : rooilijn
 grens 8-7-6-5-4 : nieuwe grens
 grens 11-7 : grens volgs opmetingsplan landmeter VdBulcke dd 8 sept.1977, niet zichtbaar ter plaatse
 grens 12- 6 : zijkant uitweg , breedte 4.00m tov zijkant muur huis nr. 186, niet zichtbaar ter plaatse
 grens 14-4 : zijkant uitweg op zijgevel en verlengde zijgevel huis nr.186, niet zichtbaar ter plaatse
 grenspunten gematerialiseerd zoals aangeduid op plan
 onbenoemde grenspunten niet gematerialiseerd
onbenoemde

Coördinatenlijst Lambert72		
Puntnr.	-X-	-Y-
1	91539.69	214925.73
2	91641.18	214883.61
3	91622.28	214837.64
4	91539.68	214872.53
5	91537.84	214873.30
6	91535.94	214873.94
7	91524.54	214877.77
8	91520.81	214879.21
9	91512.58	214882.38
10	91489.18	214825.58
11	91501.31	214820.53
12	91512.39	214815.91
13	91514.23	214815.15
14	91516.08	214814.38

Schaal : 1/500